

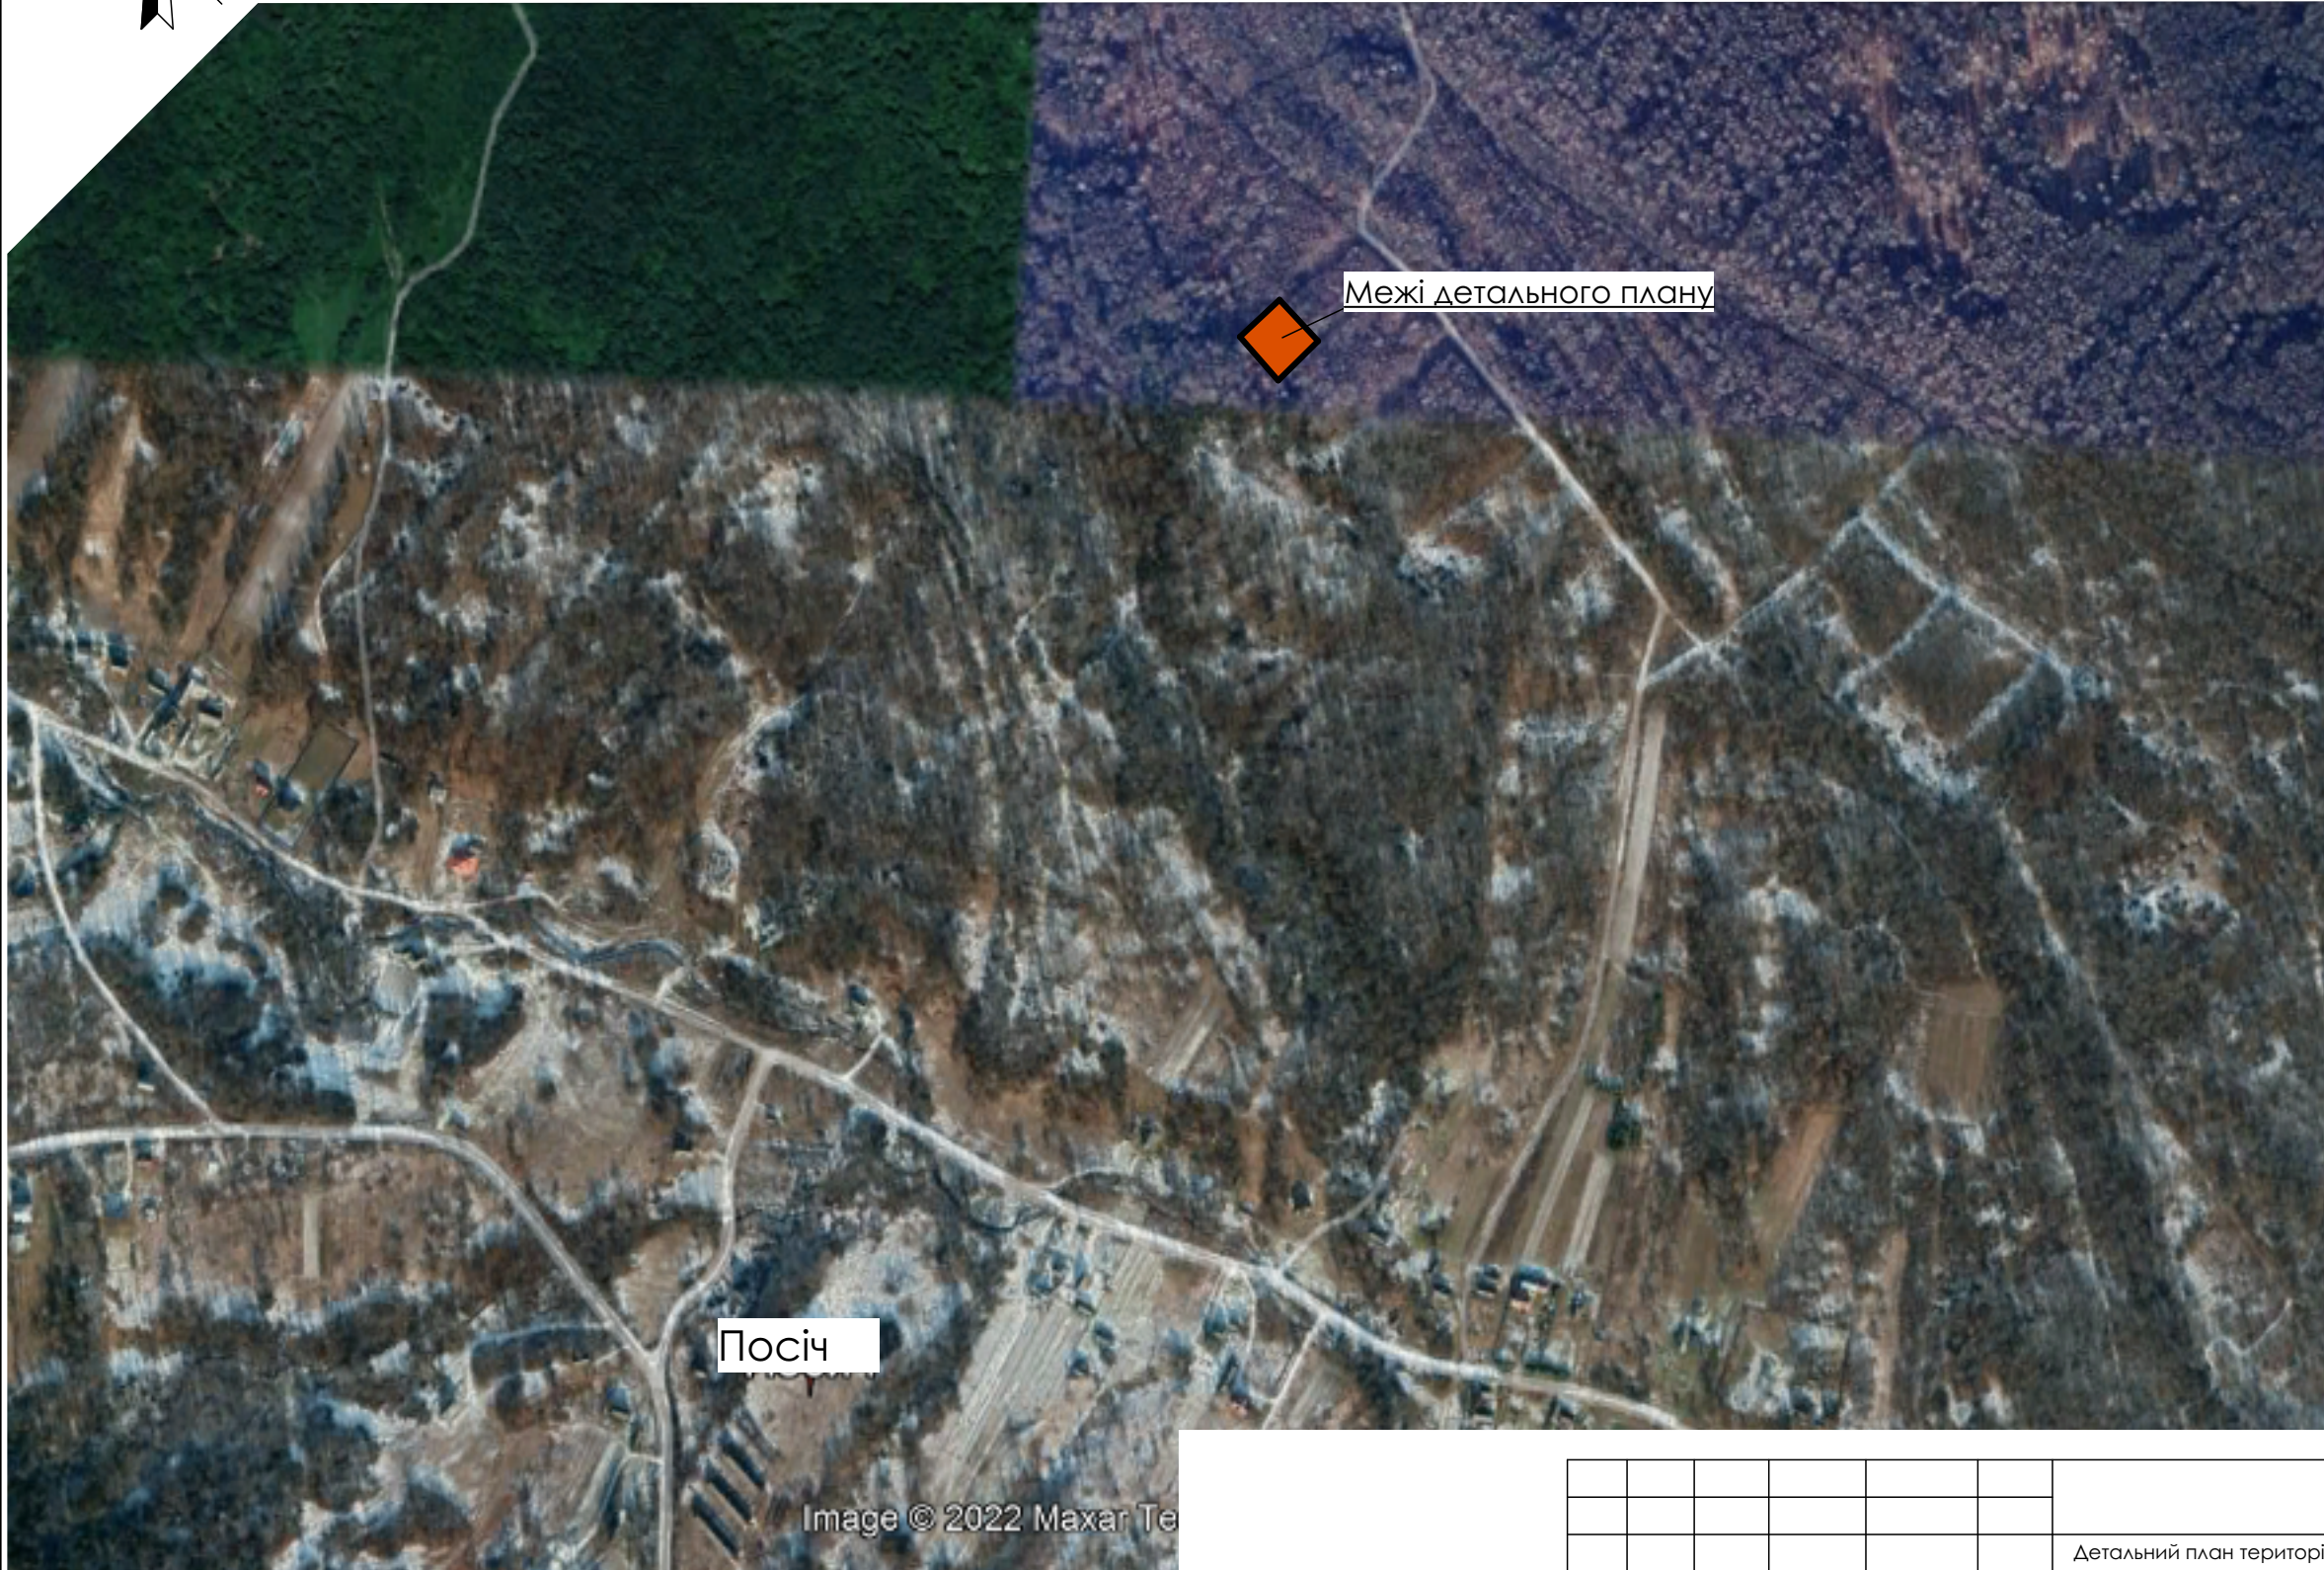
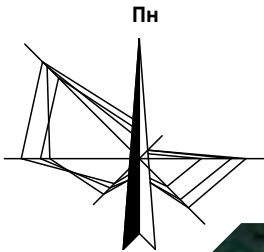


СХЕМА РОЗТАШУВАННЯ ТЕРИТОРІЇ У ПЛАНУВАЛЬНІЙ СТРУКТУРІ НАСЕЛЕНОГО ПУНКТУ

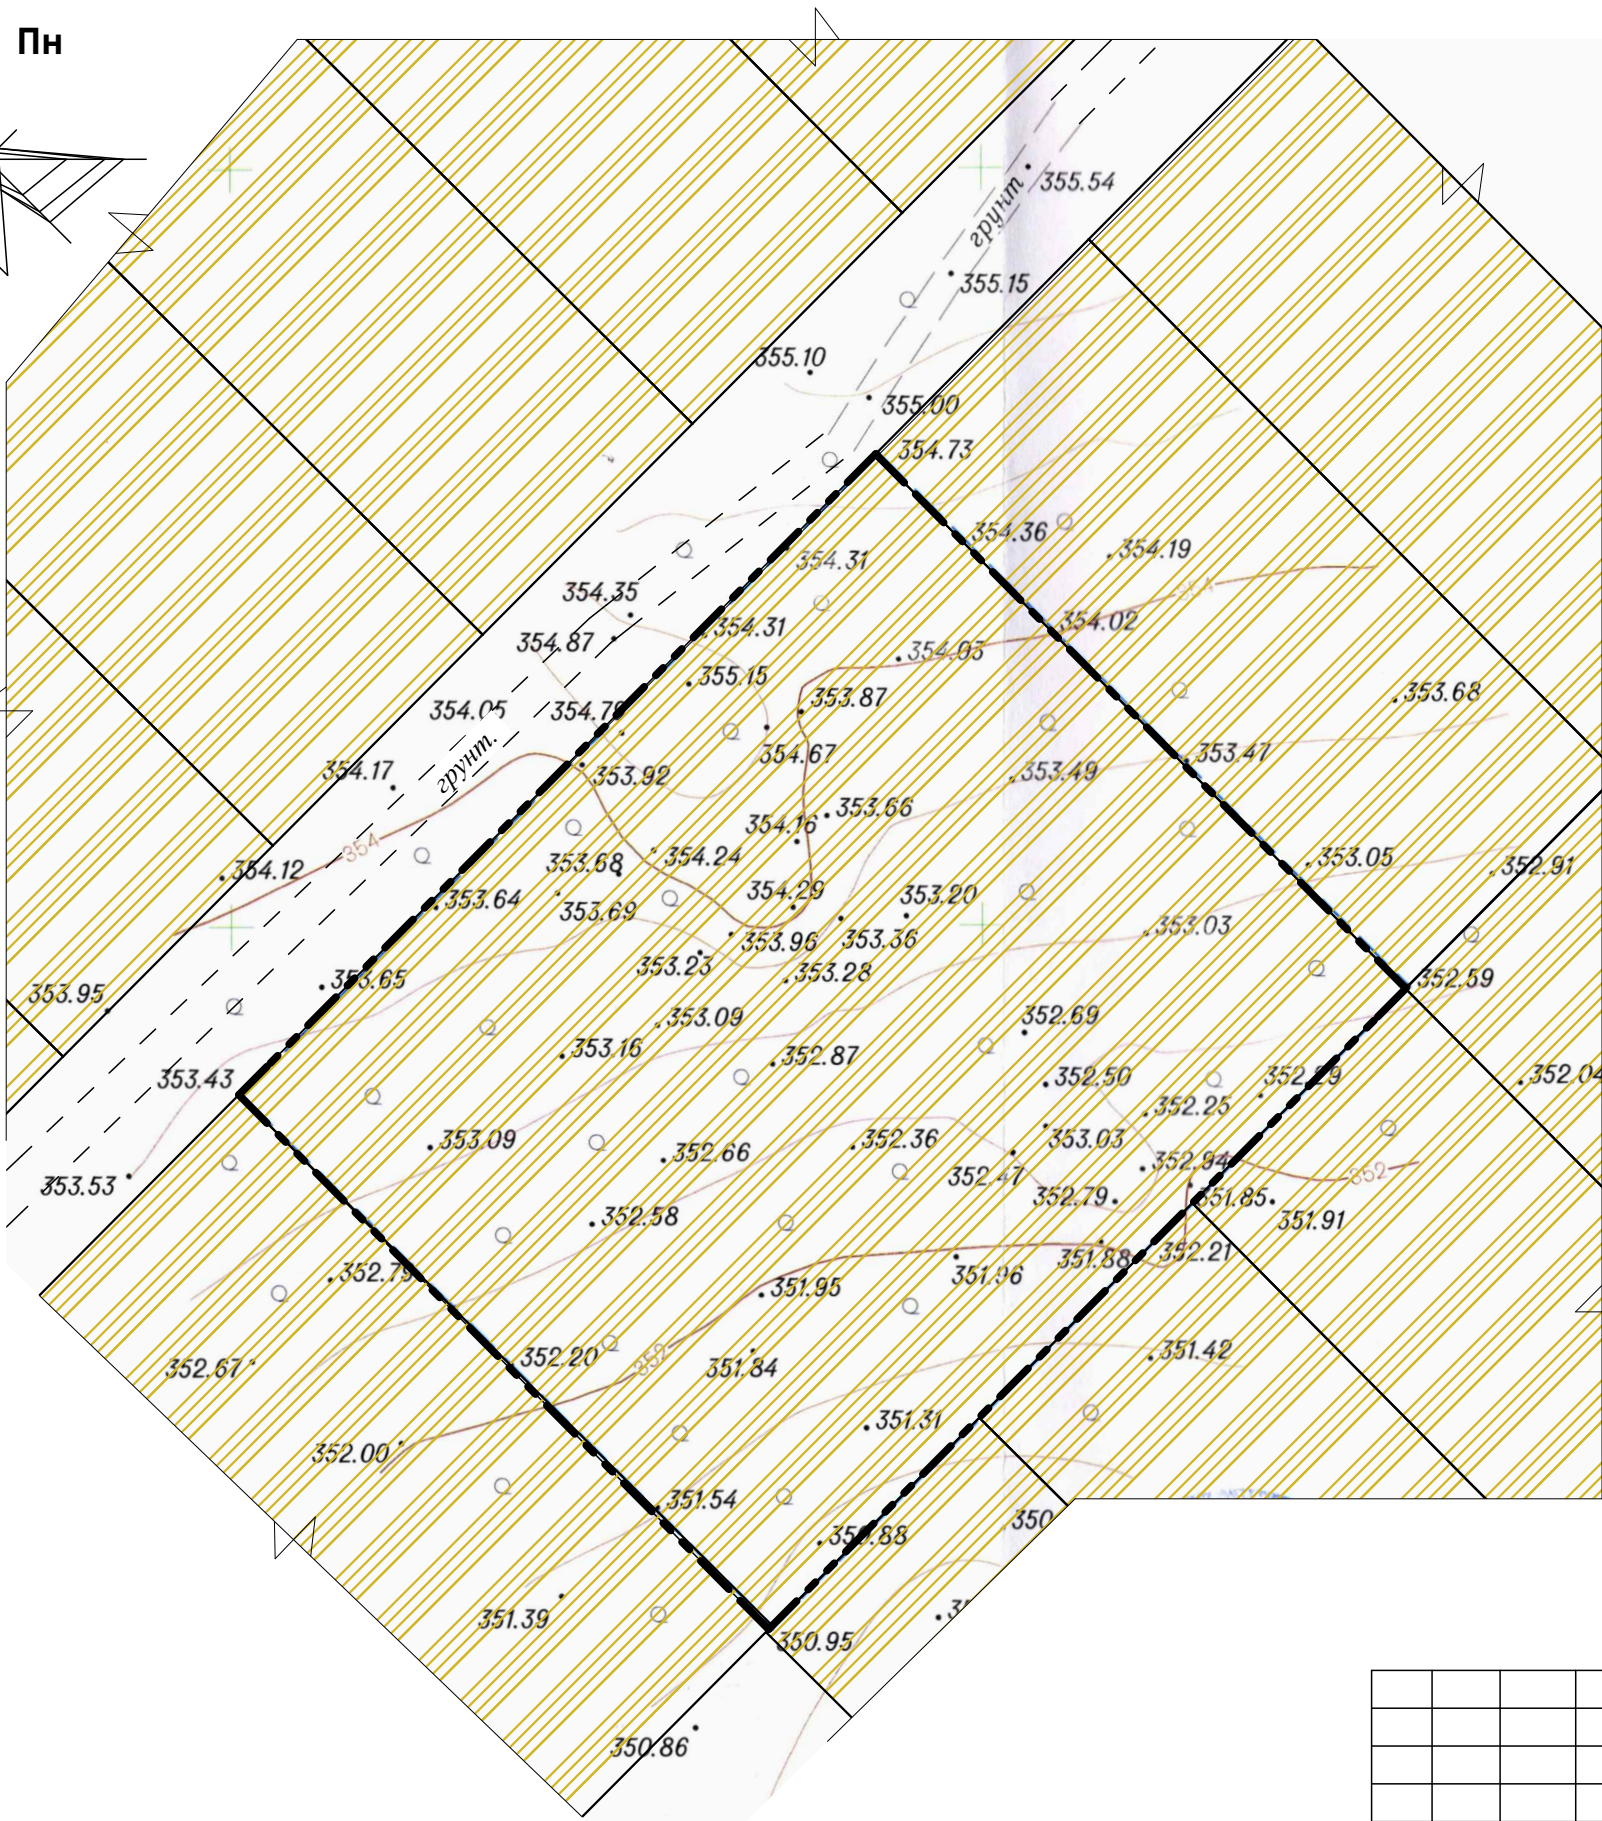

						Детальний план території земельної ділянки площею 0,3000 Га з метою зміни цільового призначення з "земель для ведення особистого селянського господарства" в "землі для будівництва та обслуговування житлового будинку, господарських будівель та споруд" в с. Посіч, Івано-Франківського р-ну			
зм.	к-ть.	арк.	докум.	Підпис	Дата				
ГАП		Н. Шикман				Детальний план території	Стадія	Аркуш	Аркушів
Архітектор		Н. Шикман					ДПТ		
Н. контр.		Н. Шикман							
						Схема розташування території у планувальній структурі населеного пункту	Архітектор Шикман Н. кваліфікаційний сертифікат AA №004654		

ПЛАН ІСНУЮЧОГО ВИКОРИСТАННЯ ТЕРИТОРІЇ, СУМІЩЕНИЙ З ОПОРНИМ ПЛАНОМ ТА СХЕМОЮ ІСНУЮЧИХ ПЛАНУВАЛЬНИХ ОБМЕЖЕНЬ М 1 : 500

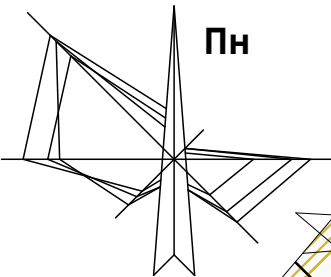


Умовні позначення

Позначення	Найменування
	Межа розроблення детального плану території
	Територія для ведення особистого селянського господарства
	Грунтова дорога
	Межі ділянок

						Детальний план території земельної ділянки площею 0,3000 Га з метою зміни цільового призначення з "земель для ведення особистого селянського господарства" в "землі для будівництва та обслуговування житлового будинку, господарських будівель та споруд" в с. Посіч, Івано-Франківського р-ну			
зм.	к-ть.	арк.	докум.	Підпис	Дата				
ГАП		Н. Шикман				Детальний план території	Стадія	Аркуш	Аркушів
Архітектор		Н. Шикман					ДПТ		
Н. контр.		Н. Шикман							
						План існуючого використання території, суміщений з опорним планом та схемою існуючих планувальних обмежень М 1:500,	Архітектор Шикман Н. кваліфікаційний сертифікат АА №004654		

ПРОЕКТНИЙ ПЛАН, СУМІЩЕНИЙ ЗІ СХЕМОЮ ПРОЕКТНИХ ПЛАНУВАЛЬНИХ ОБМЕЖЕНЬ ТА СХЕМОЮ РУХУ ТРАНСПОРТУ ТА ПІШОХОДІВ М 1 : 500.
КРЕСЛЕННЯ ПОПЕРЕЧНИХ ПРОФІЛІВ ВУЛИЦЬ М 1 : 200

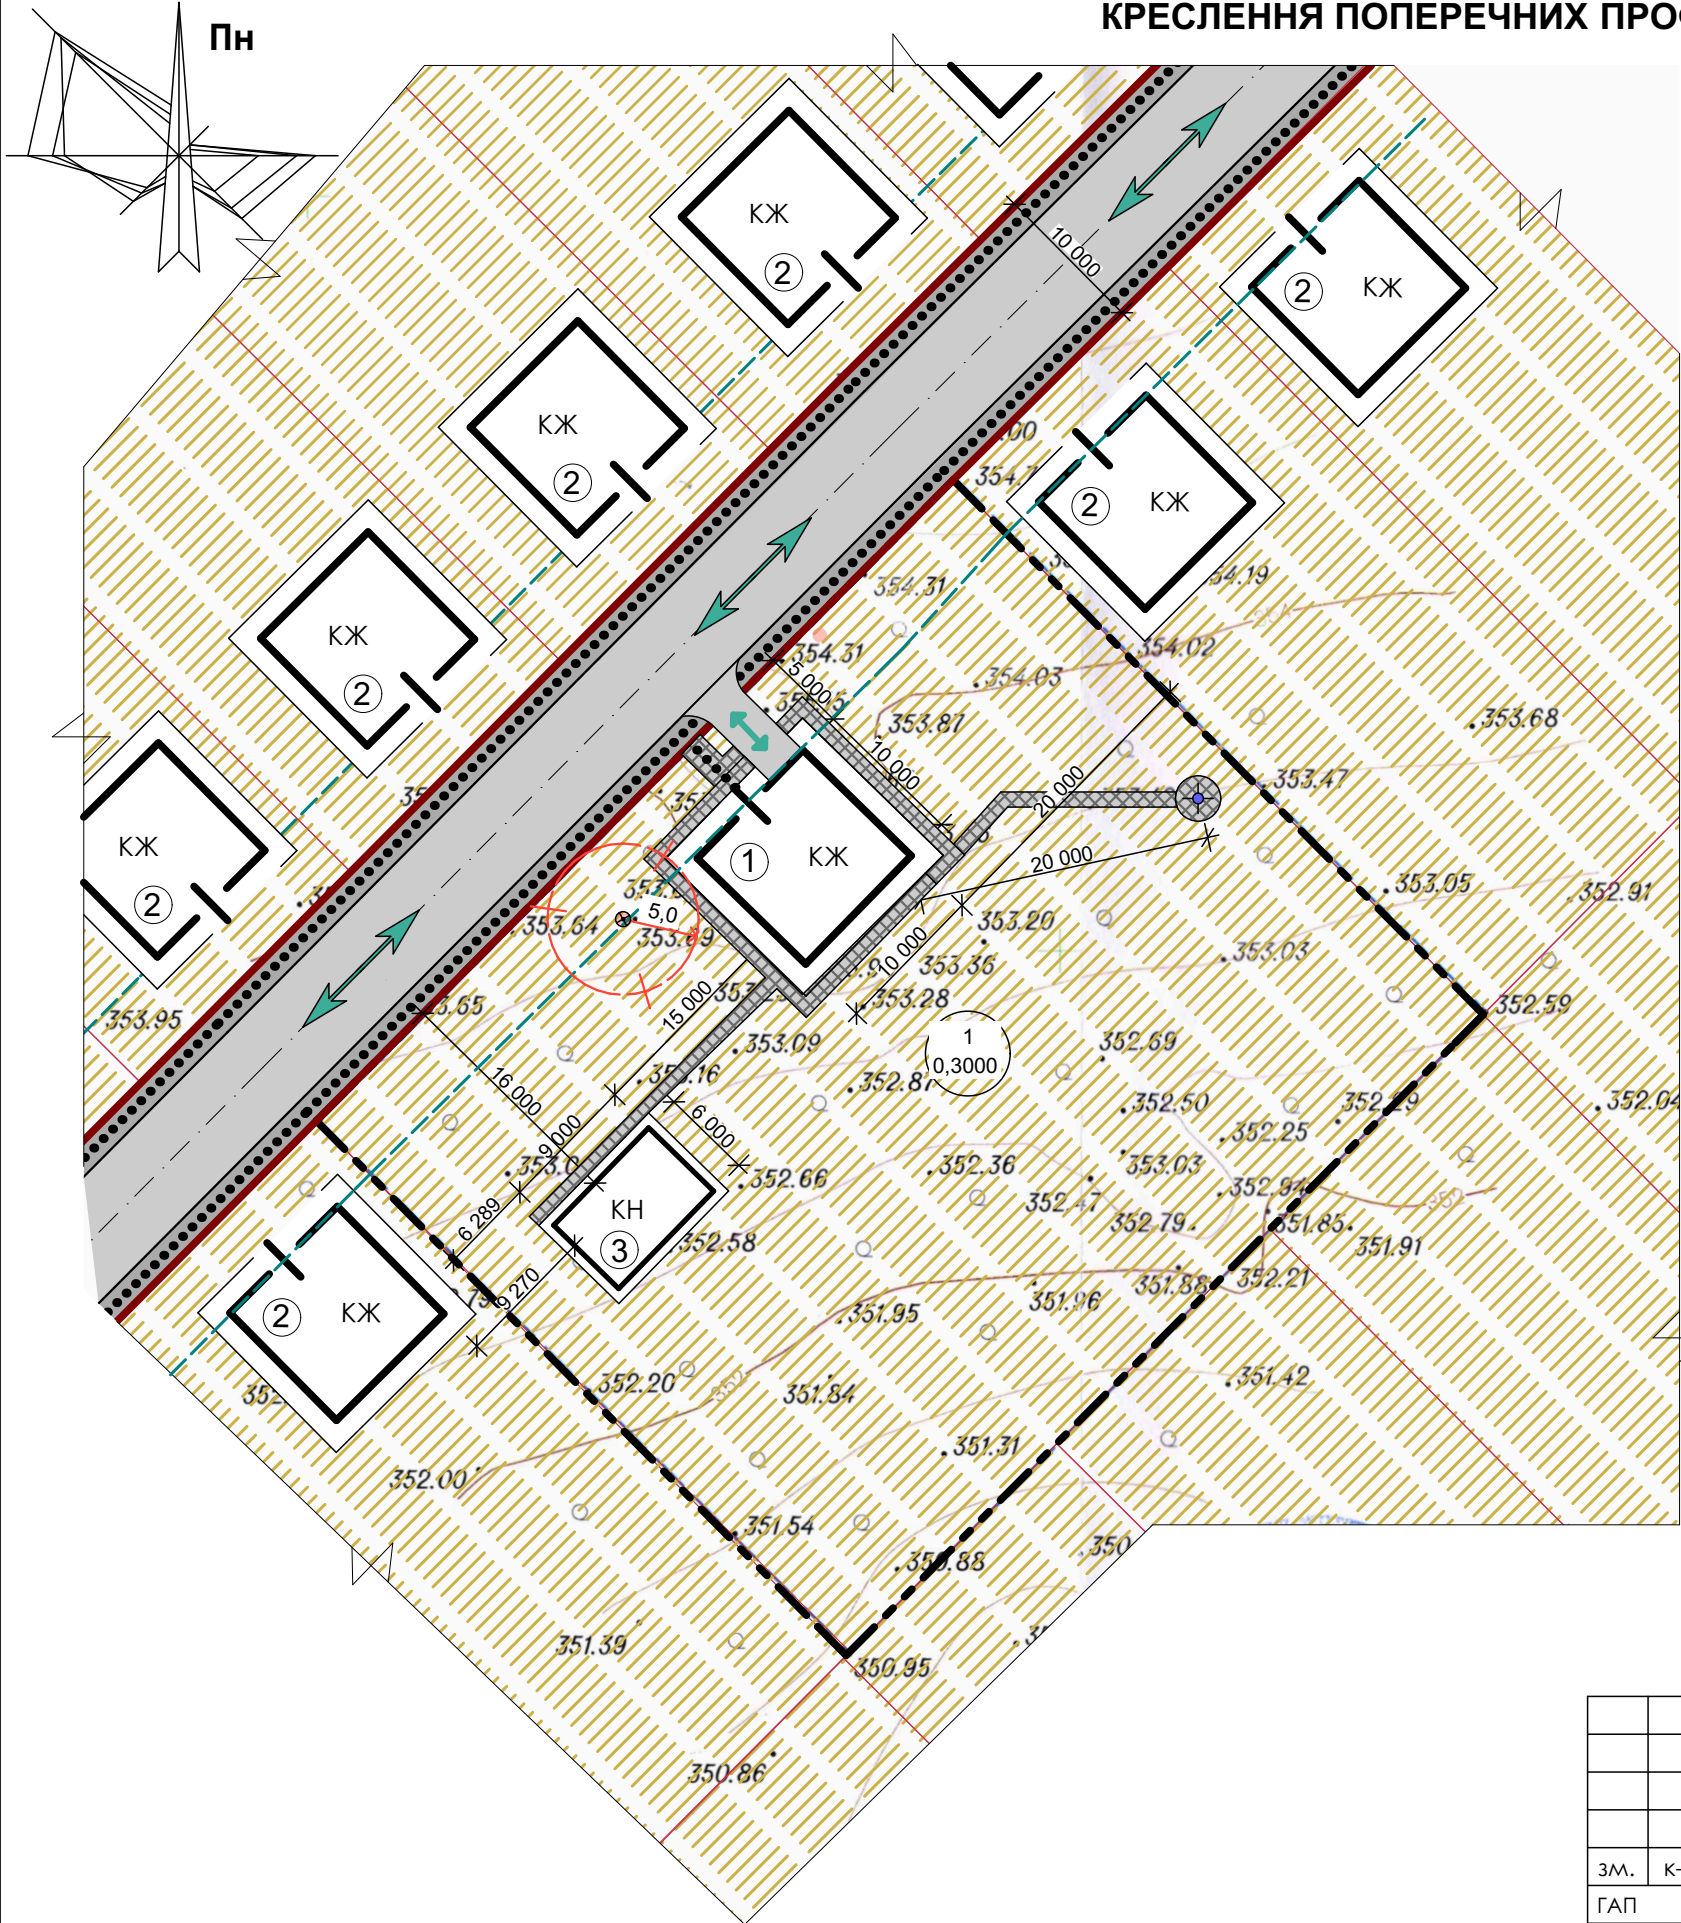

Умовні позначення

Позначення існуючі		Найменування
		Межа розроблення детального плану території
		Територія для будівництва і обслуговування житлового будинку, господарських будівель і споруд
		ЛЕП
		КН Господарська будівля
		КЖ Індивідуальний житловий будинок
		Дорога, червоні лінії
		Рух транспорту
		Рух пішоходів
		Лінія забудови
		1 (0,2084) Номер ділянки площа
		⊕ Септик
		⊕ Шахтний колодязь


Креслення поперечних профілів вулиць
М 1 : 200
Житлові вулиці

Експлікація

1. Проектований індивідуальний житловий будинок
2. Сусідні індивідуальні житлові будинки проектovanі
3. Проектована господарська будівля


Теп

Площа ділянки - 0,3000 Га
Площа забудови - 154 м²

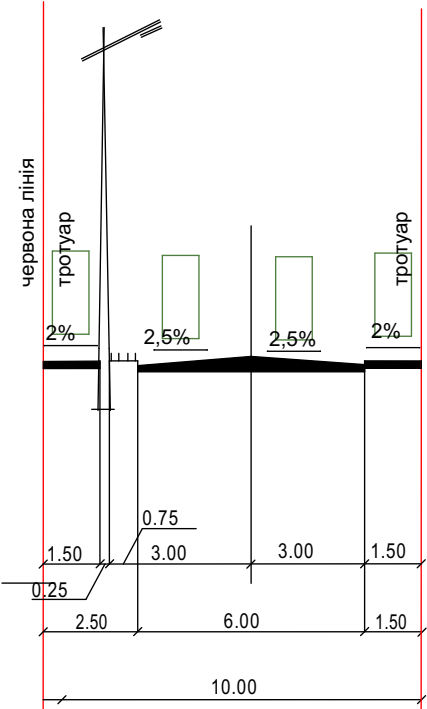

зм.	к-ть.	арк.	докум.	Підпис	Дата	Детальний план території			
ГАП		Н. Шикман							
Архітектор		Н. Шикман							
Н. контр.		Н. Шикман				Проектний план, суміщений зі схемою проектних планувальних обмежень та схемою руху транспорту та пішоходів М 1:500, Креслення поперечних профілів вулиць М 1:200			
						Стадія	Аркуш	Аркушів	
						ДПТ			
						Архітектор Шикман Н. кваліфікаційний сертифікат AA №004654			

СХЕМА ІНЖЕНЕРНОЇ ПІДГОТОВКИ ТЕРИТОРІЇ ТА ВЕРТИКАЛЬНОГО ПЛАНУВАННЯ, СУМІЩЕНА З ПЛАНОМ ЧЕРВОНИХ ЛІНІЙ М 1 : 500

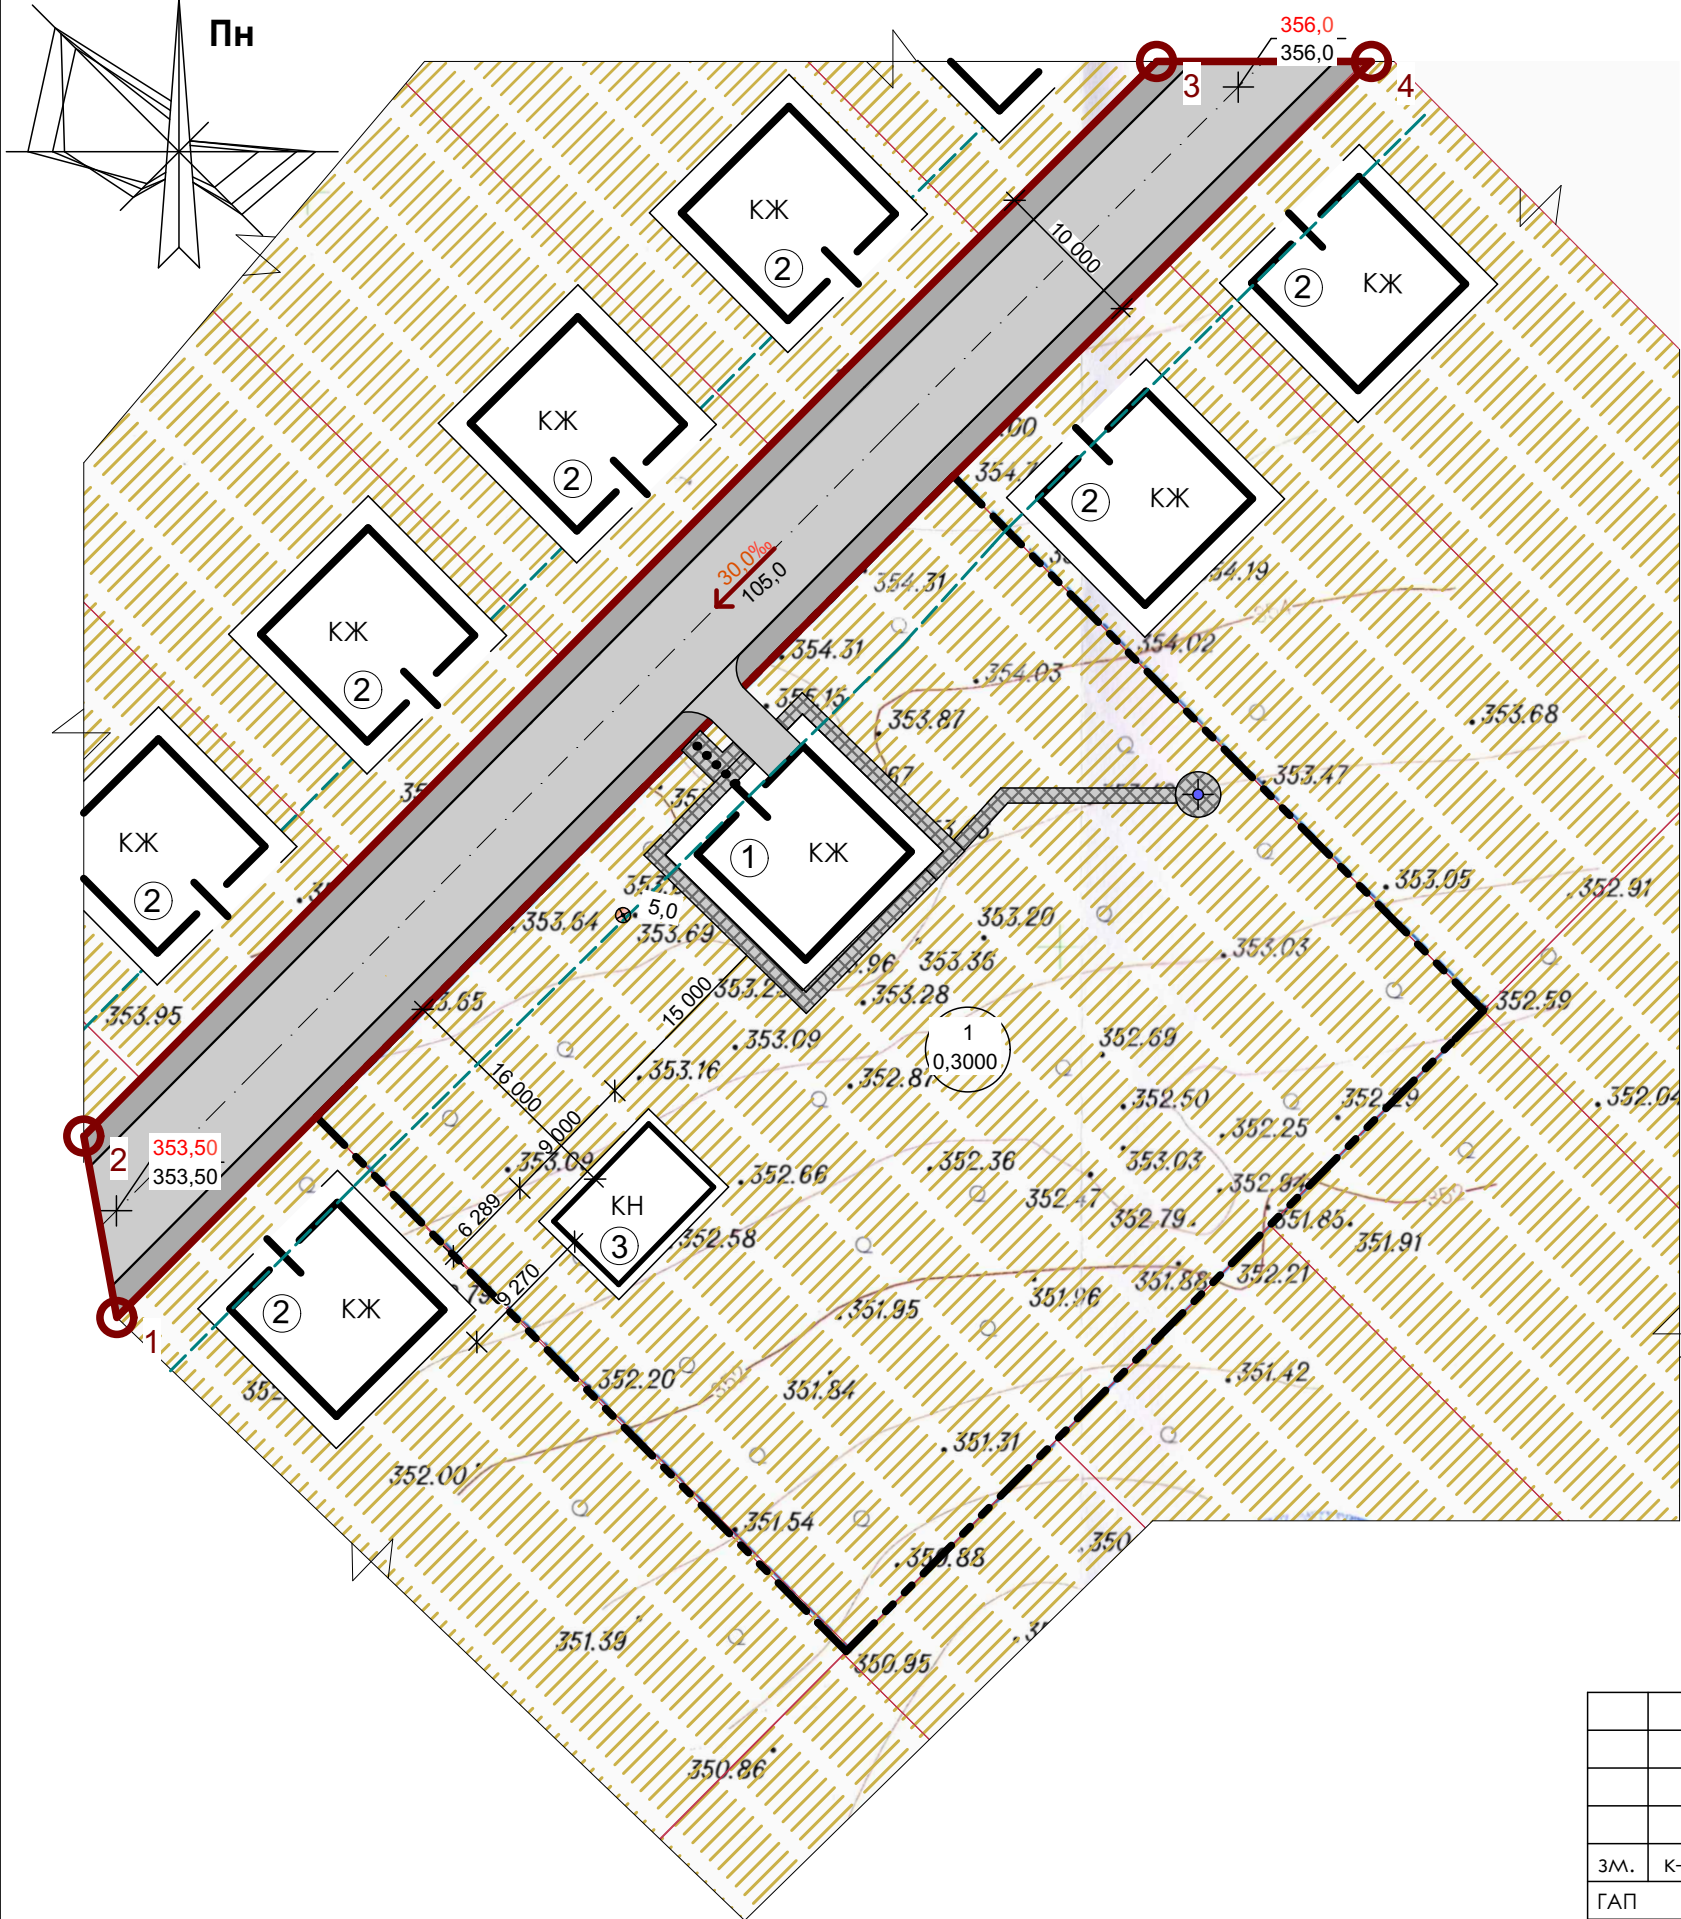

Умовні позначення

Позначення існуючі		Найменування
		Межа розроблення детального плану території
		Територія для будівництва і обслуговування житлового будинку, господарських будівель і споруд
		ЛЕП
		КН Господарська будівля
		КЖ Індивідуальний житловий будинок
		Дорога, червоні лінії
		Існуюча відмітка Проектна відмітка
		Ухил (проміле) Довжина (м)
		Лінія забудови
		Номер ділянки площа
		Септик
		Шахтний колодязь

Експлікація


- 1. Проектований індивідуальний житловий будинок
- 2. Сусідні індивідуальні житлові будинки проєктовані
- 3. Проектована господарська будівля

Теп

Площа ділянки - 0,3000 Га
Площа забудови - 154 м²

						Детальний план території земельної ділянки площею 0,3000 Га з метою зміни цільового призначення з "земель для ведення особистого селянського господарства" в "землі для будівництва та обслуговування житлового будинку, господарських будівель та споруд" в с. Посіч, Івано-Франківського р-ну			
зм.	к-ть.	арк.	докум.	Підпис	Дата				
ГАП	Н. Шикман					Детальний план території	Стадія	Аркуш	Аркушів
Архітектор	Н. Шикман						ДПТ		
Н. контр.	Н. Шикман								
						Схема інженерної підготовки території та вертикального планування, суміщена з планом червоних ліній М 1:500.	Архітектор Шикман Н. кваліфікаційний сертифікат AA №004654		

СХЕМА ІНЖЕНЕРНИХ МЕРЕЖ, СПОРУД І ВИКОРИСТАННЯ ПІДЗЕМНОГО ПРОСТОРУ М 1 : 500

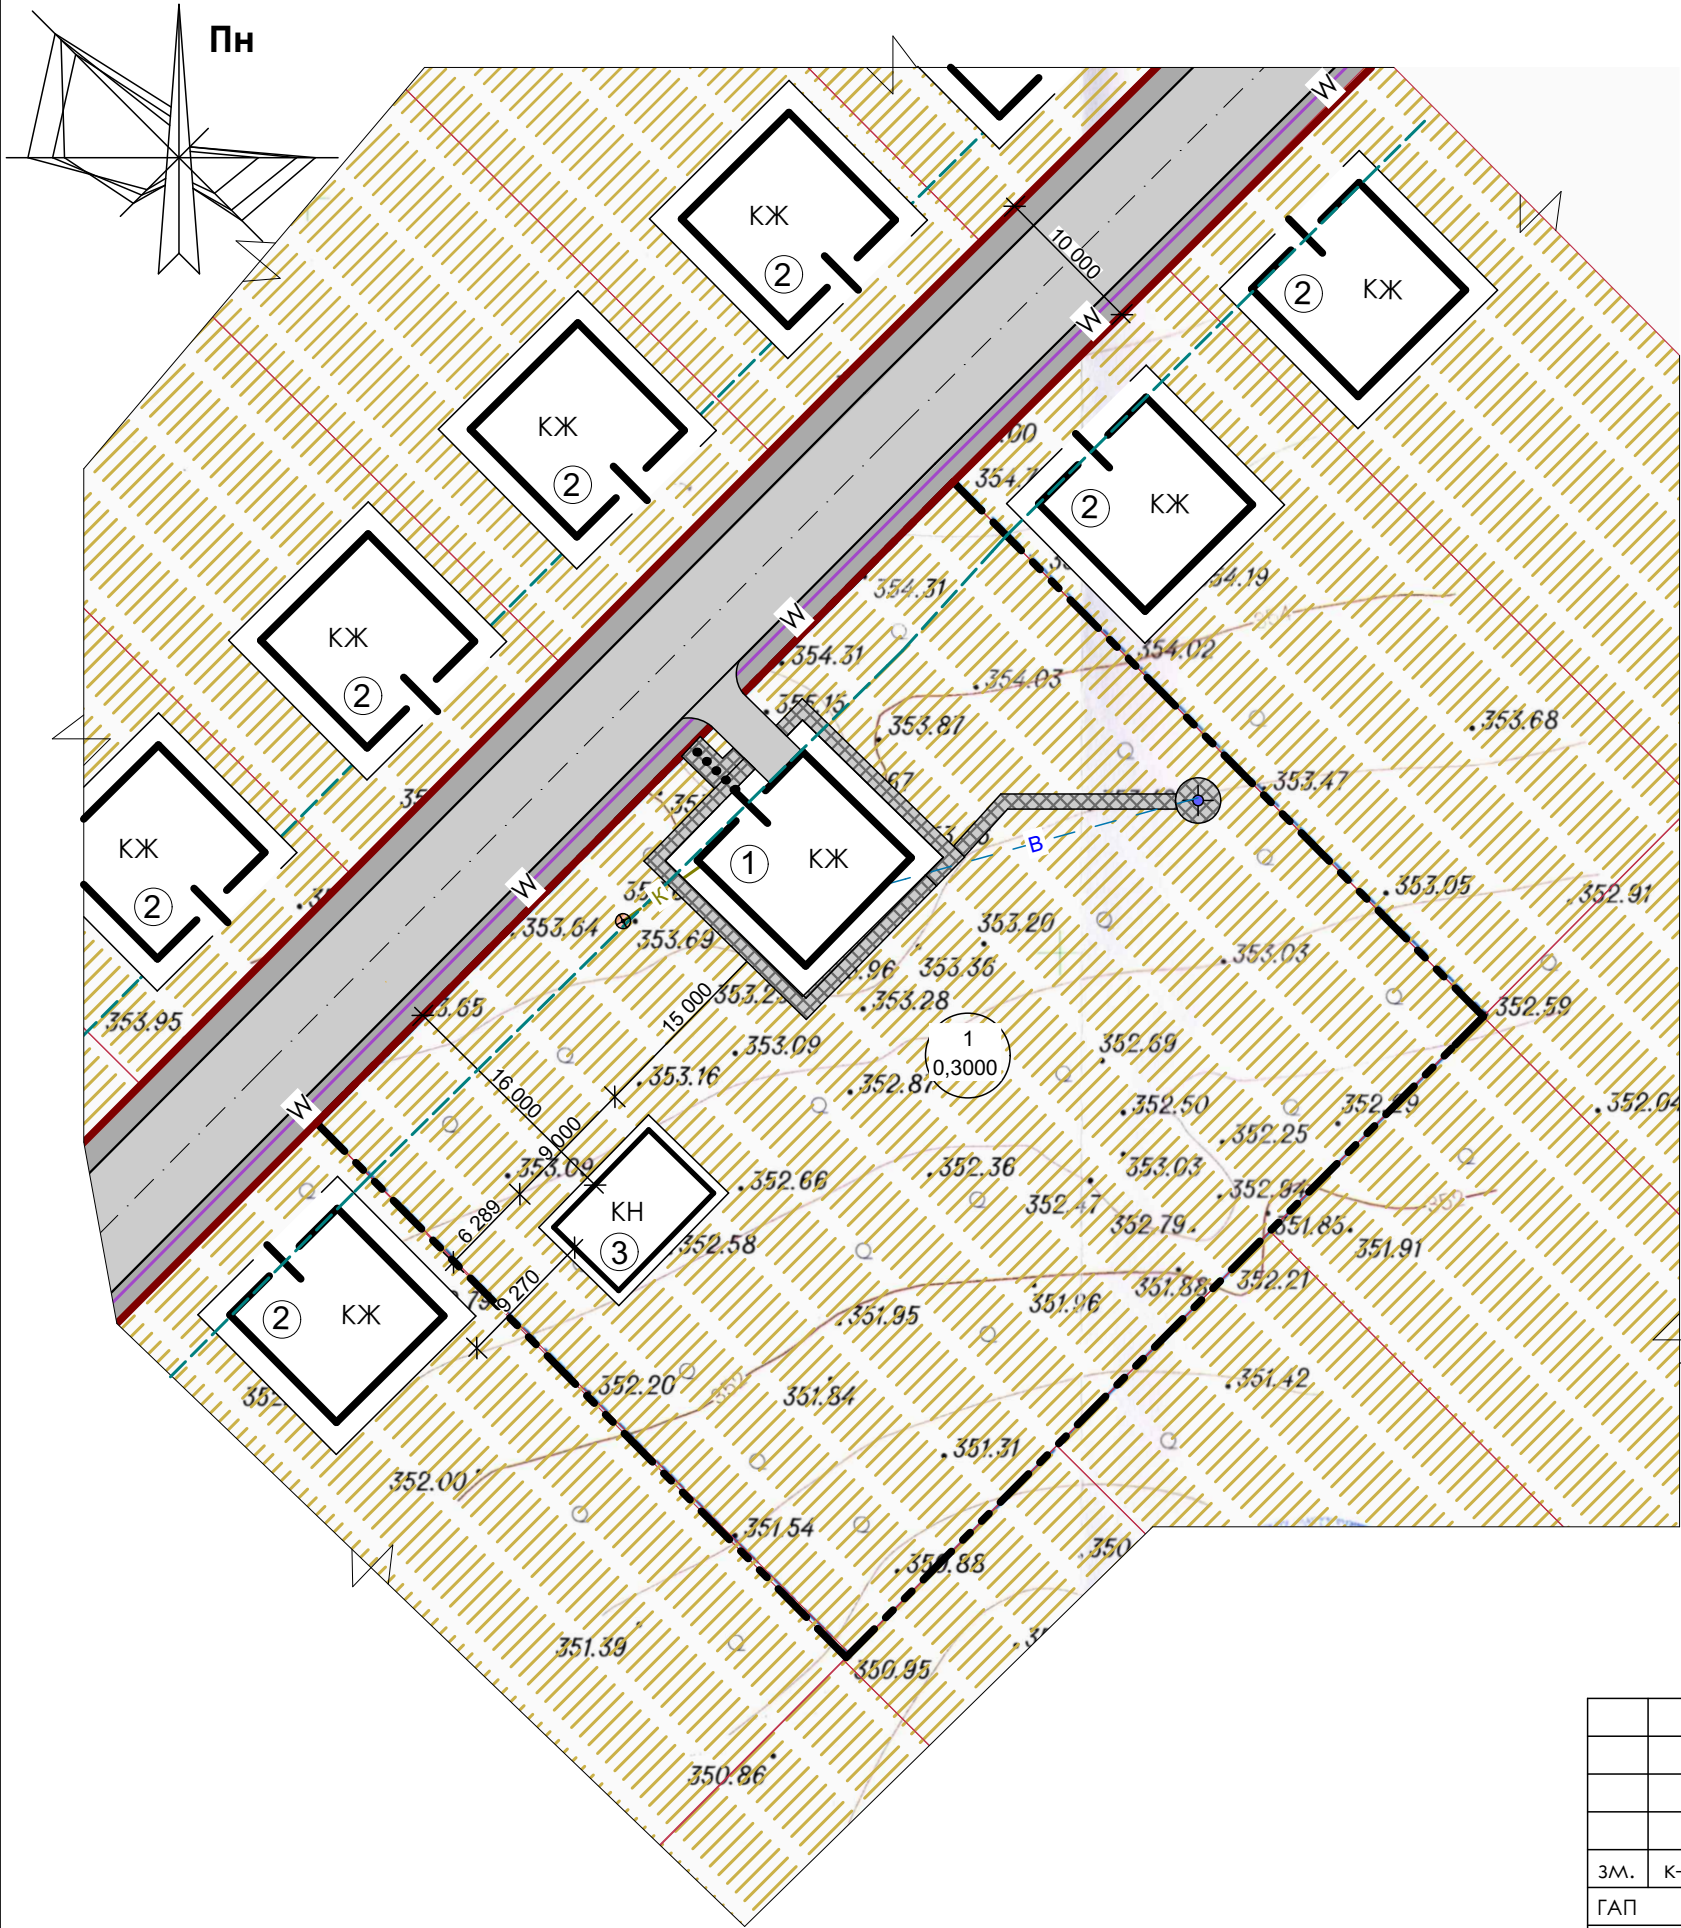

Умовні позначення

Позначення існуючі	Найменування	
		Межа розроблення детального плану території
		Територія для будівництва і обслуговування житлового будинку, господарських будівель і споруд
	W	ЛЕП
	КН	Господарська будівля
	КЖ	Індивідуальний житловий будинок
		Дорога, червоні лінії
	К	Каналізація
	В	Водопровід
		Лінія забудови
	1 (0,2084)	Номер ділянки площа
	⊕	Септик
	⊕	Шахтний колодязь

Експлікація

1. Проектований індивідуальний житловий будинок
2. Сусідні індивідуальні житлові будинки проектovanі
3. Проектована господарська будівля

Теп

Площа ділянки - 0,3000 Га
Площа забудови - 154 м²

						Детальний план території земельної ділянки площею 0,3000 Га з метою зміни цільового призначення з "земель для ведення особистого селянського господарства" в "землі для будівництва та обслуговування житлового будинку, господарських будівель та споруд" в с. Посіч, Івано-Франківського р-ну			
зм.	к-ть.	арк.	докум.	Підпис	Дата				
ГАП		Н. Шикман				Детальний план території	Стадія	Аркуш	Аркушів
Архітектор		Н. Шикман					ДПТ		
Н. контр.		Н. Шикман							
						Схема інженерних мереж, споруд та використання підземного простору М 1:500	Архітектор Шикман Н. кваліфікаційний сертифікат AA №004654		