

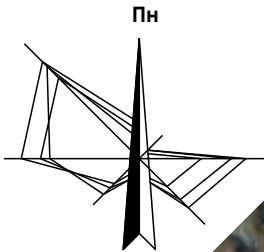


СХЕМА РОЗТАШУВАННЯ ТЕРИТОРІЇ У ПЛАНУВАЛЬНІЙ СТРУКТУРІ НАСЕЛЕНОГО ПУНКТУ

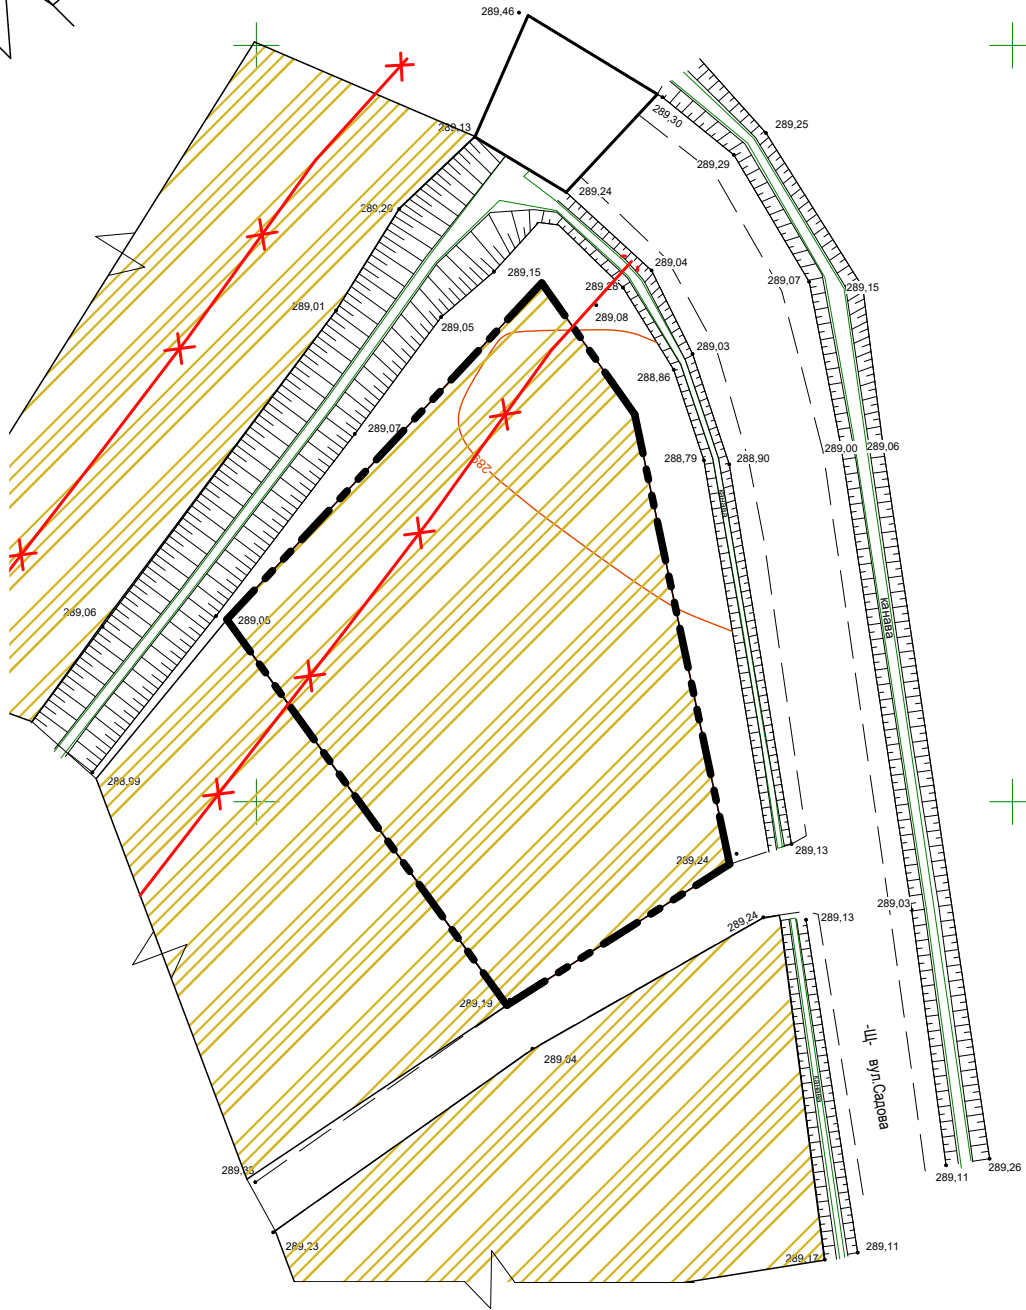

						Детальний план території земельної ділянки площею 0,0876 Га з метою зміни цільового призначення з "земель для ведення особистого селянського господарства" в "землі для будівництва та обслуговування житлового будинку, господарських будівель та споруд" в с. Старий Лисець, урочище "Мочір", Івано-Франківського району, Івано-Франківської області		
зм.	к-ть.	арк.	докум.	Підпис	Дата	Детальний план території	Стадія	Аркуш
ГАП		Н. Шикман					ДПТ	Аркушів
Архітектор		Н. Шикман						
Н. контр.		Н. Шикман				Схема розташування території у планувальній структурі населеного пункту	Архітектор Шикман Н. кваліфікаційний сертифікат AA №004654	

ПЛАН ІСНУЮЧОГО ВИКОРИСТАННЯ ТЕРИТОРІЇ, СУМІЩЕНИЙ З ОПОРНИМ ПЛАНОМ ТА СХЕМОЮ ІСНУЮЧИХ ПЛАНУВАЛЬНИХ ОБМЕЖЕНЬ М 1 : 500


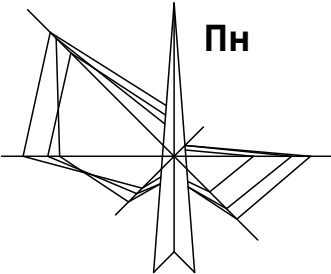


Умовні позначення

Позначення	Найменування
	Межа розроблення детального плану території
	Територія для ведення особистого селянського господарства
	Грунтова дорога
	Межі ділянок
	Канави
	Прибережно-захисна зона

						Детальний план території земельної ділянки площею 0,0876 Га з метою зміни цільового призначення з "земель для ведення особистого селянського господарства" в "землі для будівництва та обслуговування житлового будинку, господарських будівель та споруд" в с. Старий Лисець, урочище "Мочір", Івано-Франківського району, Івано-Франківської області			
зм.	к-ть.	арк.	докум.	Підпис	Дата			Стадія	Аркуш
ГАП		Н. Шикман				Детальний план території		ДПТ	Аркушів
Архітектор		Н. Шикман							
Н. контр.		Н. Шикман							
						План існуючого використання території, суміщений з опорним планом та схемою існуючих планувальних обмежень М 1:500,		Архітектор Шикман Н. кваліфікаційний сертифікат АА №004654	

ПРОЕКТНИЙ ПЛАН, СУМІЩЕНИЙ ЗІ СХЕМОЮ ПРОЕКТНИХ ПЛАНУВАЛЬНИХ ОБМЕЖЕНЬ ТА СХЕМОЮ РУХУ ТРАНСПОРТУ ТА ПІШОХОДІВ М 1 : 500.

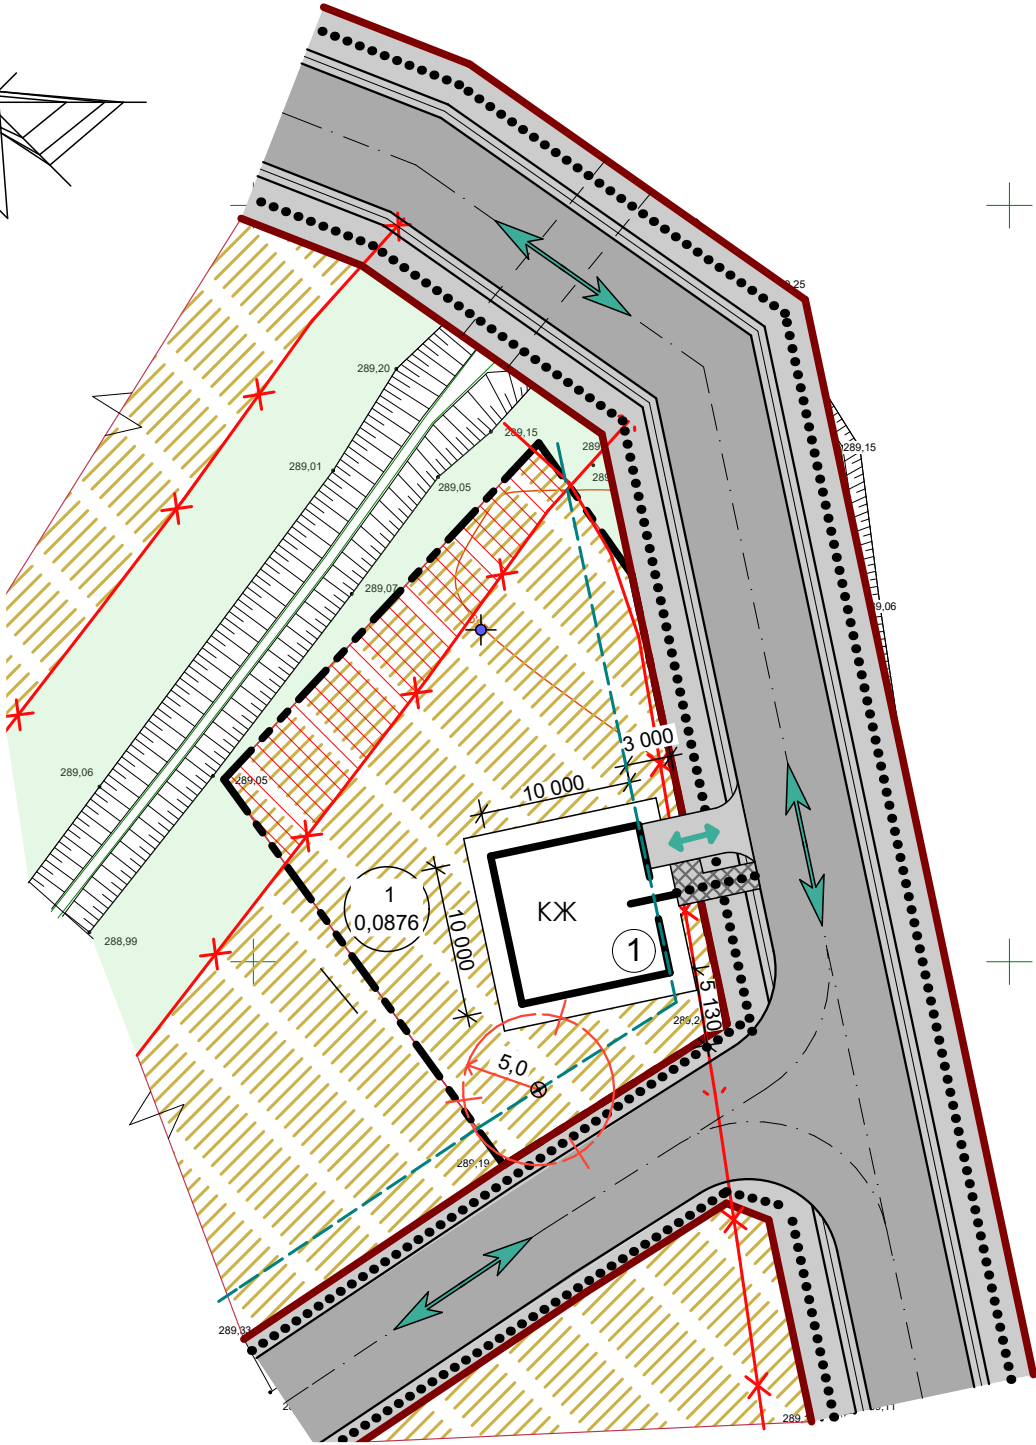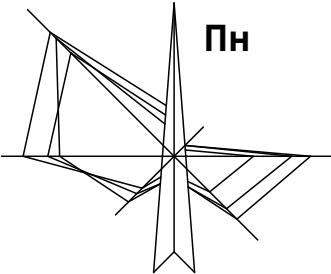

Умовні позначення

Позначення існуючі		Найменування
		Межа розроблення детального плану території
		Територія для будівництва і обслуговування житлового будинку, господарських будівель і споруд
		Індивідуальний житловий будинок
		Дорога, червоні лінії
		Лінія забудови
		Номер ділянки площа
		Септик
		Шахтний колодязь
		Канави
		Прибережно-захисна зона
		Частина ділянки, що знаходиться в прибережно-захисній зоні
		Рух транспорту
		Рух пішоходів

Експлікація



1. Проектований індивідуальний житловий будинок

Теп

Площа ділянки - 0,0876 Га
Площа забудови - 100 м²

						Детальний план території земельної ділянки площею 0,0876 Га з метою зміни цільового призначення з "земель для ведення особистого селянського господарства" в "землі для будівництва та обслуговування житлового будинку, господарських будівель та споруд" в с. Старий Лисець, урочище "Мочір", Івано-Франківського району, Івано-Франківської області		
зм.	к-ть.	арк.	докум.	Підпис	Дата	Детальний план території		
ГАП	Н. Шикман							
Архітектор	Н. Шикман							
Н. контр.	Н. Шикман							
						Проектний план, суміщений зі схемою проектних планувальних обмежень та схемою руху транспорту та пішоходів М 1:500,		
						Стадія	Аркуш	Аркушів
						ДПТ		
						Архітектор Шикман Н. кваліфікаційний сертифікат АА №004654		

СХЕМА ІНЖЕНЕРНОЇ ПІДГОТОВКИ ТЕРИТОРІЇ ТА ВЕРТИКАЛЬНОГО ПЛАНУВАННЯ, СУМІЩЕНА З ПЛАНОМ ЧЕРВОНИХ ЛІНІЙ М 1 : 500

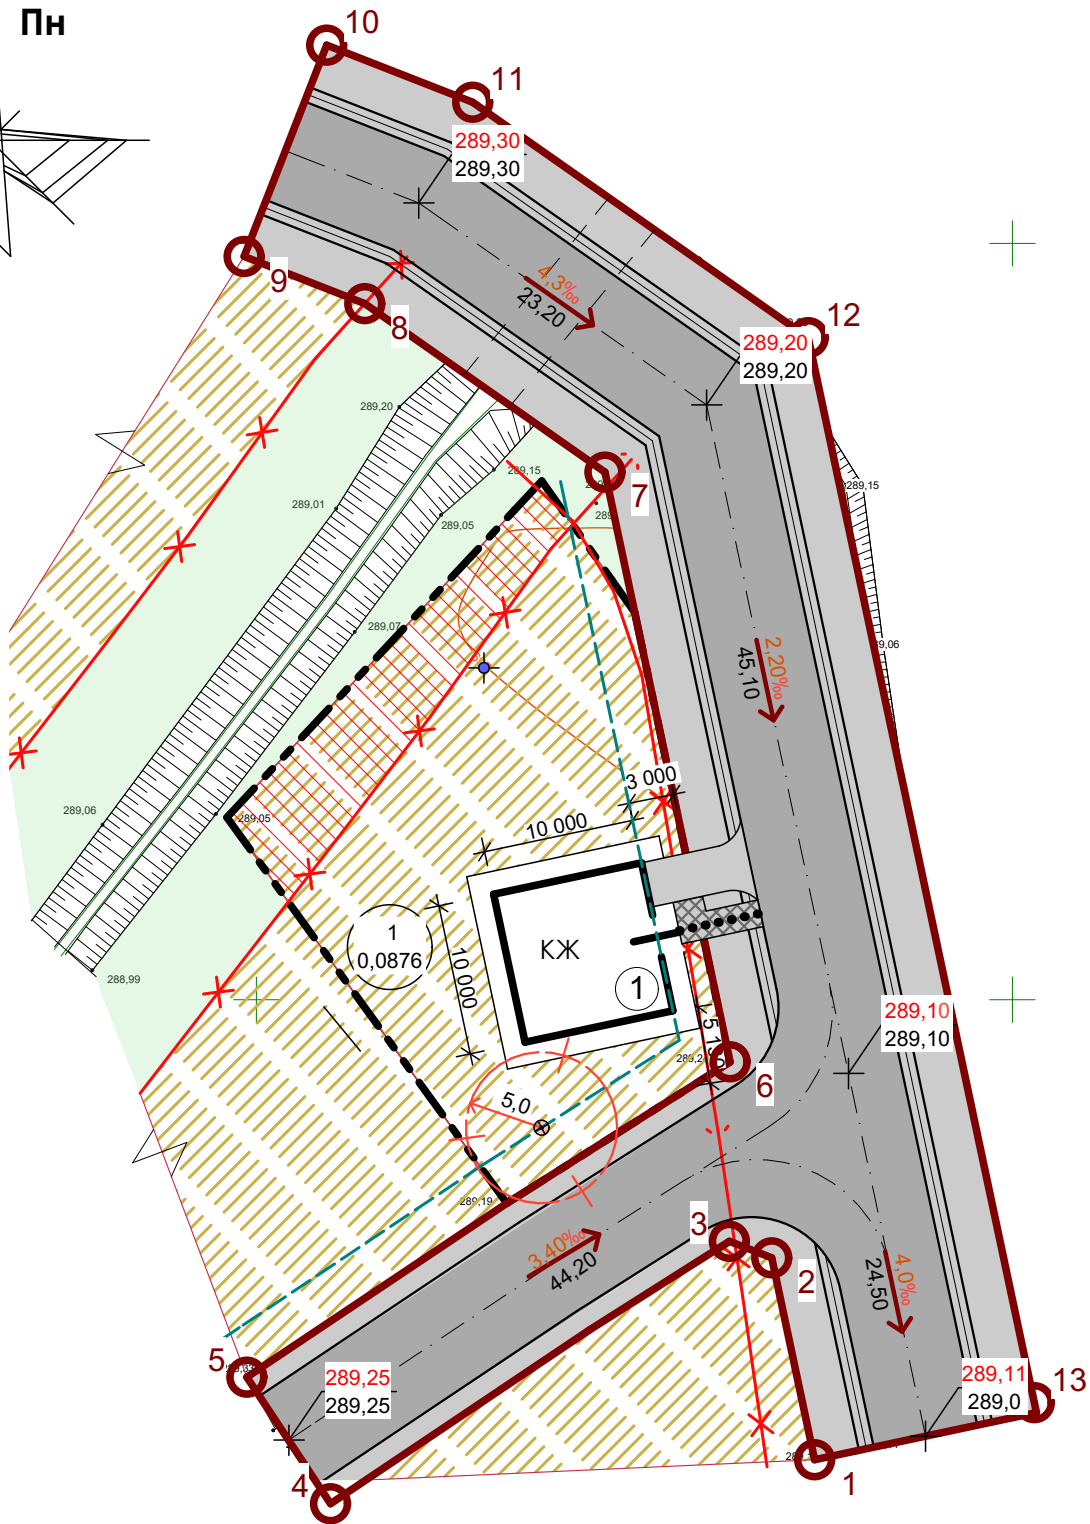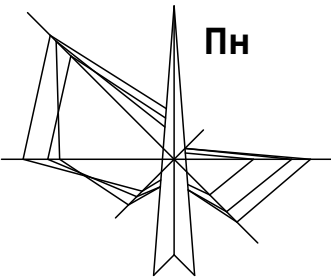

Умовні позначення

Позначення існуючі		Найменування
		Межа розроблення детального плану території
		Територія для будівництва і обслуговування житлового будинку, господарських будівель і споруд
		Індивідуальний житловий будинок
		Дорога, червоні лінії
		Лінія забудови
		Номер ділянки площа
		Септик
		Шахтний колодязь
		Канави
		Прибережно-захисна зона
		Частина ділянки, що знаходиться в прибережно-захисній зоні
		Існуюча відмітка Проектна відмітка
		Ухил (проміле) Довжина (м)

Експлікація


1. Проектований індивідуальний житловий будинок

Теп

Площа ділянки - 0,0876 Га
Площа забудови - 100 м²

						Детальний план території земельної ділянки площею 0,0876 Га з метою зміни цільового призначення з "земель для ведення особистого селянського господарства" в "землі для будівництва та обслуговування житлового будинку, господарських будівель та споруд" в с. Старий Лисець, урочище "Мочір", Івано-Франківського району, Івано-Франківської області			
зм.	к-ть.	арк.	докум.	Підпис	Дата				
ГАП		Н. Шикман				Детальний план території		Стадія	Аркуш
Архітектор		Н. Шикман						ДПТ	Аркушів
Н. контр.		Н. Шикман							
						Схема інженерної підготовки території та вертикального планування, суміщена з планом червоних ліній М 1:500,		Архітектор Шикман Н. кваліфікаційний сертифікат АА №004654	

Пн

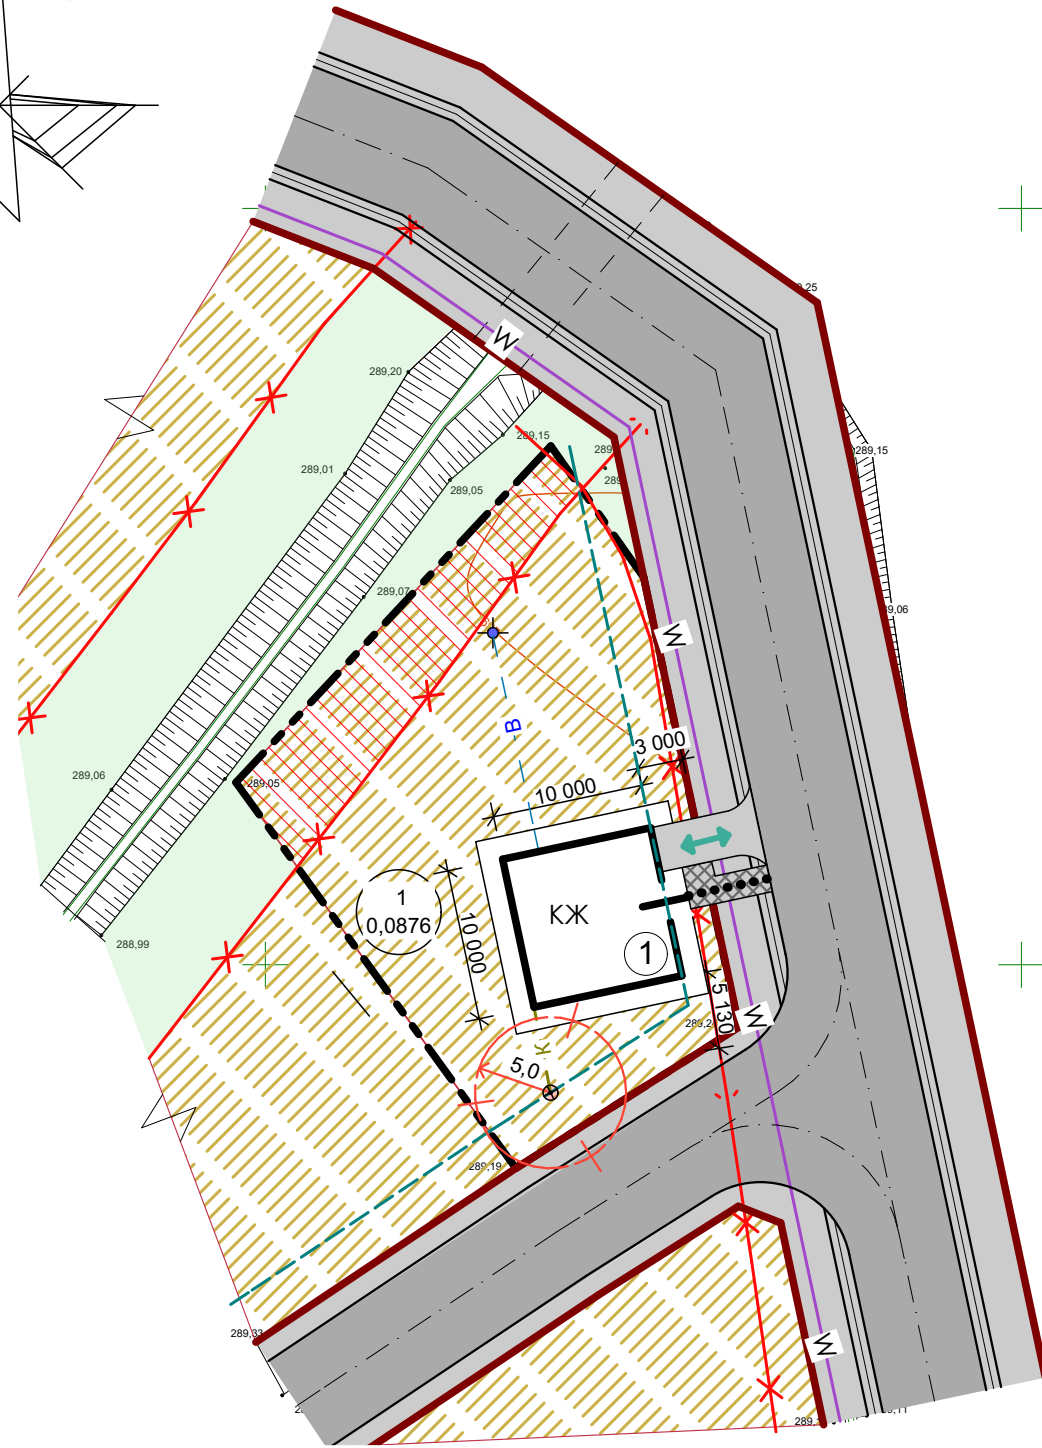



Позначення існуючі		Найменування
		Межа розроблення детального плану території
		Територія для будівництва і обслуговування житлового будинку, господарських будівель і споруд
		Індивідуальний житловий будинок
		Дорога, червоні лінії
		Лінія забудови
		Номер ділянки площа
		Септик
		Шахтний колодязь
		Канави
		Прибережно-захисна зона
		Частина ділянки, що знаходиться в прибережно-захисній зоні
		Каналізація
		Водопровід
		ЛЕП

1. Проектований індивідуальний житловий будинок

Площа ділянки - 0,0876 Га
Площа забудови - 100 м²

							Детальний план території земельної ділянки площею 0,0876 Га з метою зміни цільового призначення з "земель для ведення особистого селянського господарства" в "землі для будівництва та обслуговування житлового будинку, господарських будівель та споруд" в с. Старий Лисець, урочище "Мочір", Івано-Франківського району, Івано-Франківської області		
зм.	к-ть.	арк.	докум.	Підпис	Дата				
ГАП		Н. Шикман				Детальний план території	Стадія	Аркуш	Аркушів
Архітектор		Н. Шикман					ДПТ		
Н. контр.		Н. Шикман							
						Схема інженерних мереж, споруд та використання підземного простору М 1:500	Архітектор Шикман Н. кваліфікаційний сертифікат АА №004654		

КРЕСЛЕННЯ ПОПЕРЕЧНИХ ПРОФІЛІВ ВУЛИЦЬ М 1 : 200

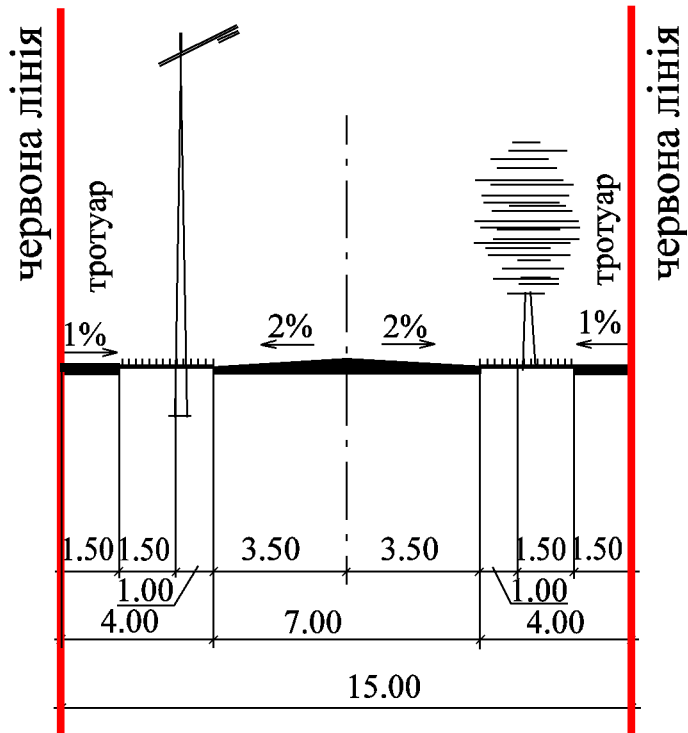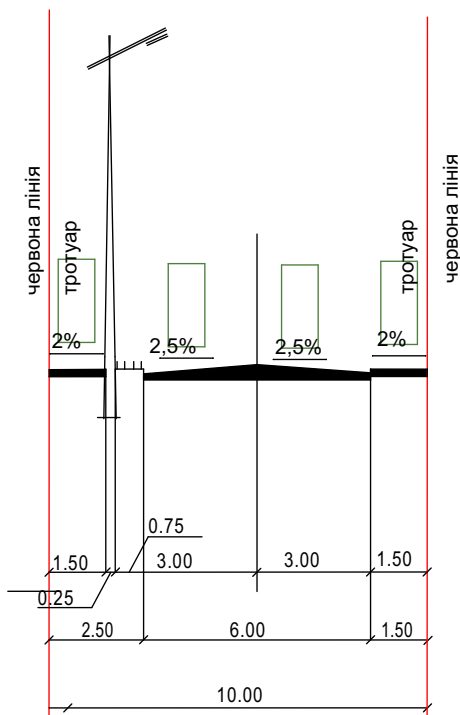

						Детальний план території земельної ділянки площею 0,0876 Га з метою зміни цільового призначення з "земель для ведення особистого селянського господарства" в "землі для будівництва та обслуговування житлового будинку, господарських будівель та споруд" в с. Старий Лисець, урочище "Мочір", Івано-Франківського району, Івано-Франківської області		
зм.	к-ть.	арк.	докум.	Підпис	Дата			
ГАП		Н. Шикман				Детальний план території	Стадія	Аркуш
Архітектор		Н. Шикман					ДПТ	Аркушів
Н. контр.		Н. Шикман						
						Креслення поперечних профілів вулиць М 1:200		
						Архітектор Шикман Н. кваліфікаційний сертифікат AA №004654		