


СХЕМА РОЗТАШУВАННЯ ТЕРИТОРІЇ У ПЛАНУВАЛЬНІЙ СТРУКТУРІ НАСЕЛЕНОГО ПУНКТУ


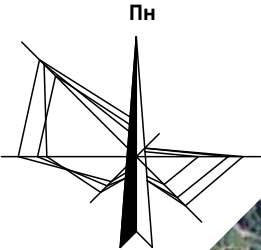


ПОСІЧ

Межі детального плану

						Детальний план території земельної ділянки площею 0,2084 Га з метою зміни цільового призначення з "земель для ведення особистого селянського господарства" в "землі для будівництва та обслуговування житлового будинку, господарських будівель та споруд" в с. Посіч, вул. Біла, Івано-Франківського р-ну			
зм.	к-ть.	арк.	докум.	Підпис	Дата	Детальний план території	Стадія	Аркуш	Аркушів
ГАП		Н. Шикман					ДПТ		
Архітектор		Н. Шикман							
Н. контр.		Н. Шикман				Схема розташування території у планувальній структурі населеного пункту	Архітектор Шикман Н. кваліфікаційний сертифікат АА №004654		

ПЛАН ІСНУЮЧОГО ВИКОРИСТАННЯ ТЕРИТОРІЇ, СУМІЩЕНИЙ З ОПОРНИМ ПЛАНОМ ТА СХЕМОЮ ІСНУЮЧИХ ПЛАНУВАЛЬНИХ ОБМЕЖЕНЬ М 1 : 500

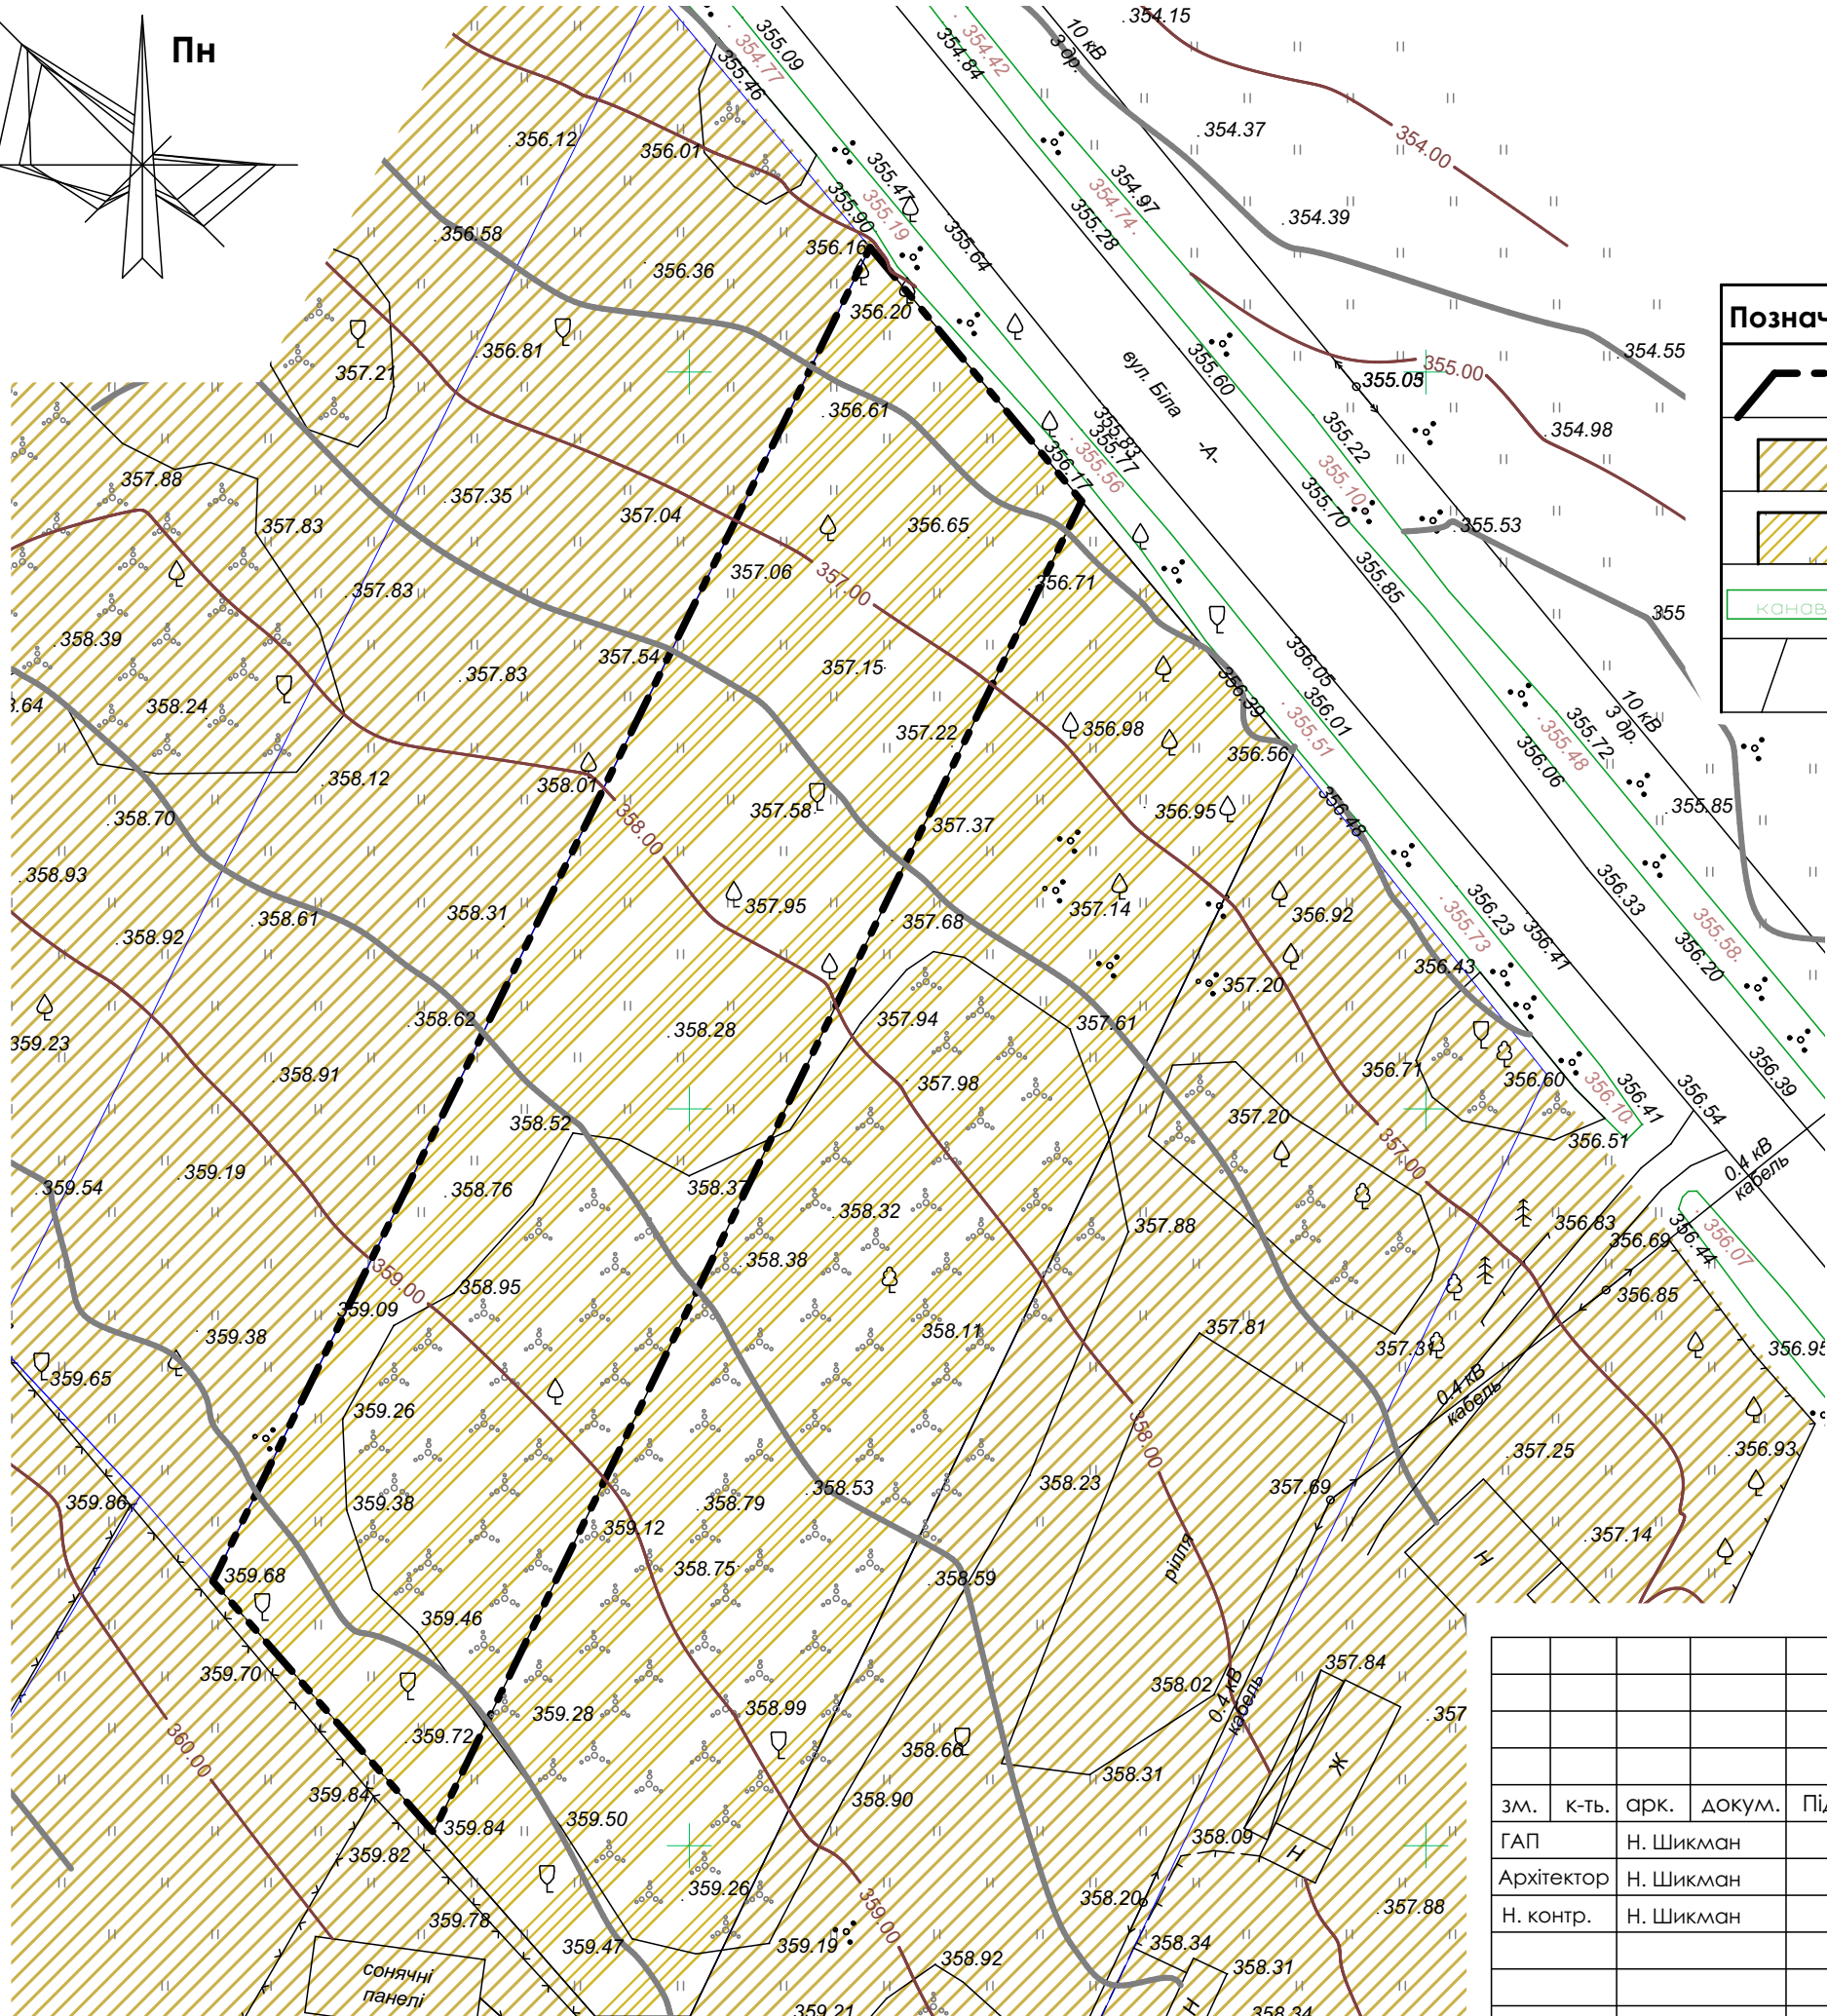
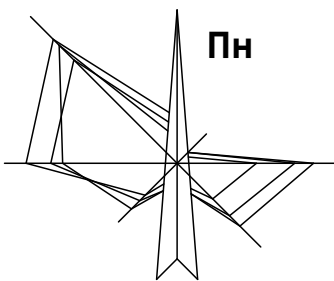


Умовні позначення

Позначення	Найменування
	Межа розроблення детального плану території
	Територія житлової садибної забудови
	Територія для ведення особистого селянського господарства
	Канава
	Дорога

						Детальний план території земельної ділянки площею 0,2084 Га з метою зміни цільового призначення з "земель для ведення особистого селянського господарства" в "землі для будівництва та обслуговування житлового будинку, господарських будівель та споруд" в с. Посіч, вул. Біла, Івано-Франківського р-ну			
зм.	к-ть.	арк.	докум.	Підпис	Дата				
ГАП		Н. Шикман							
Архітектор		Н. Шикман				Детальний план території	Стадія	Аркуш	Аркушів
Н. контр.		Н. Шикман					ДПТ		
						План існуючого використання території, суміщений з опорним планом та схемою існуючих планувальних обмежень М 1:500,	Архітектор Шикман Н. кваліфікаційний сертифікат АА №004654		

Пн

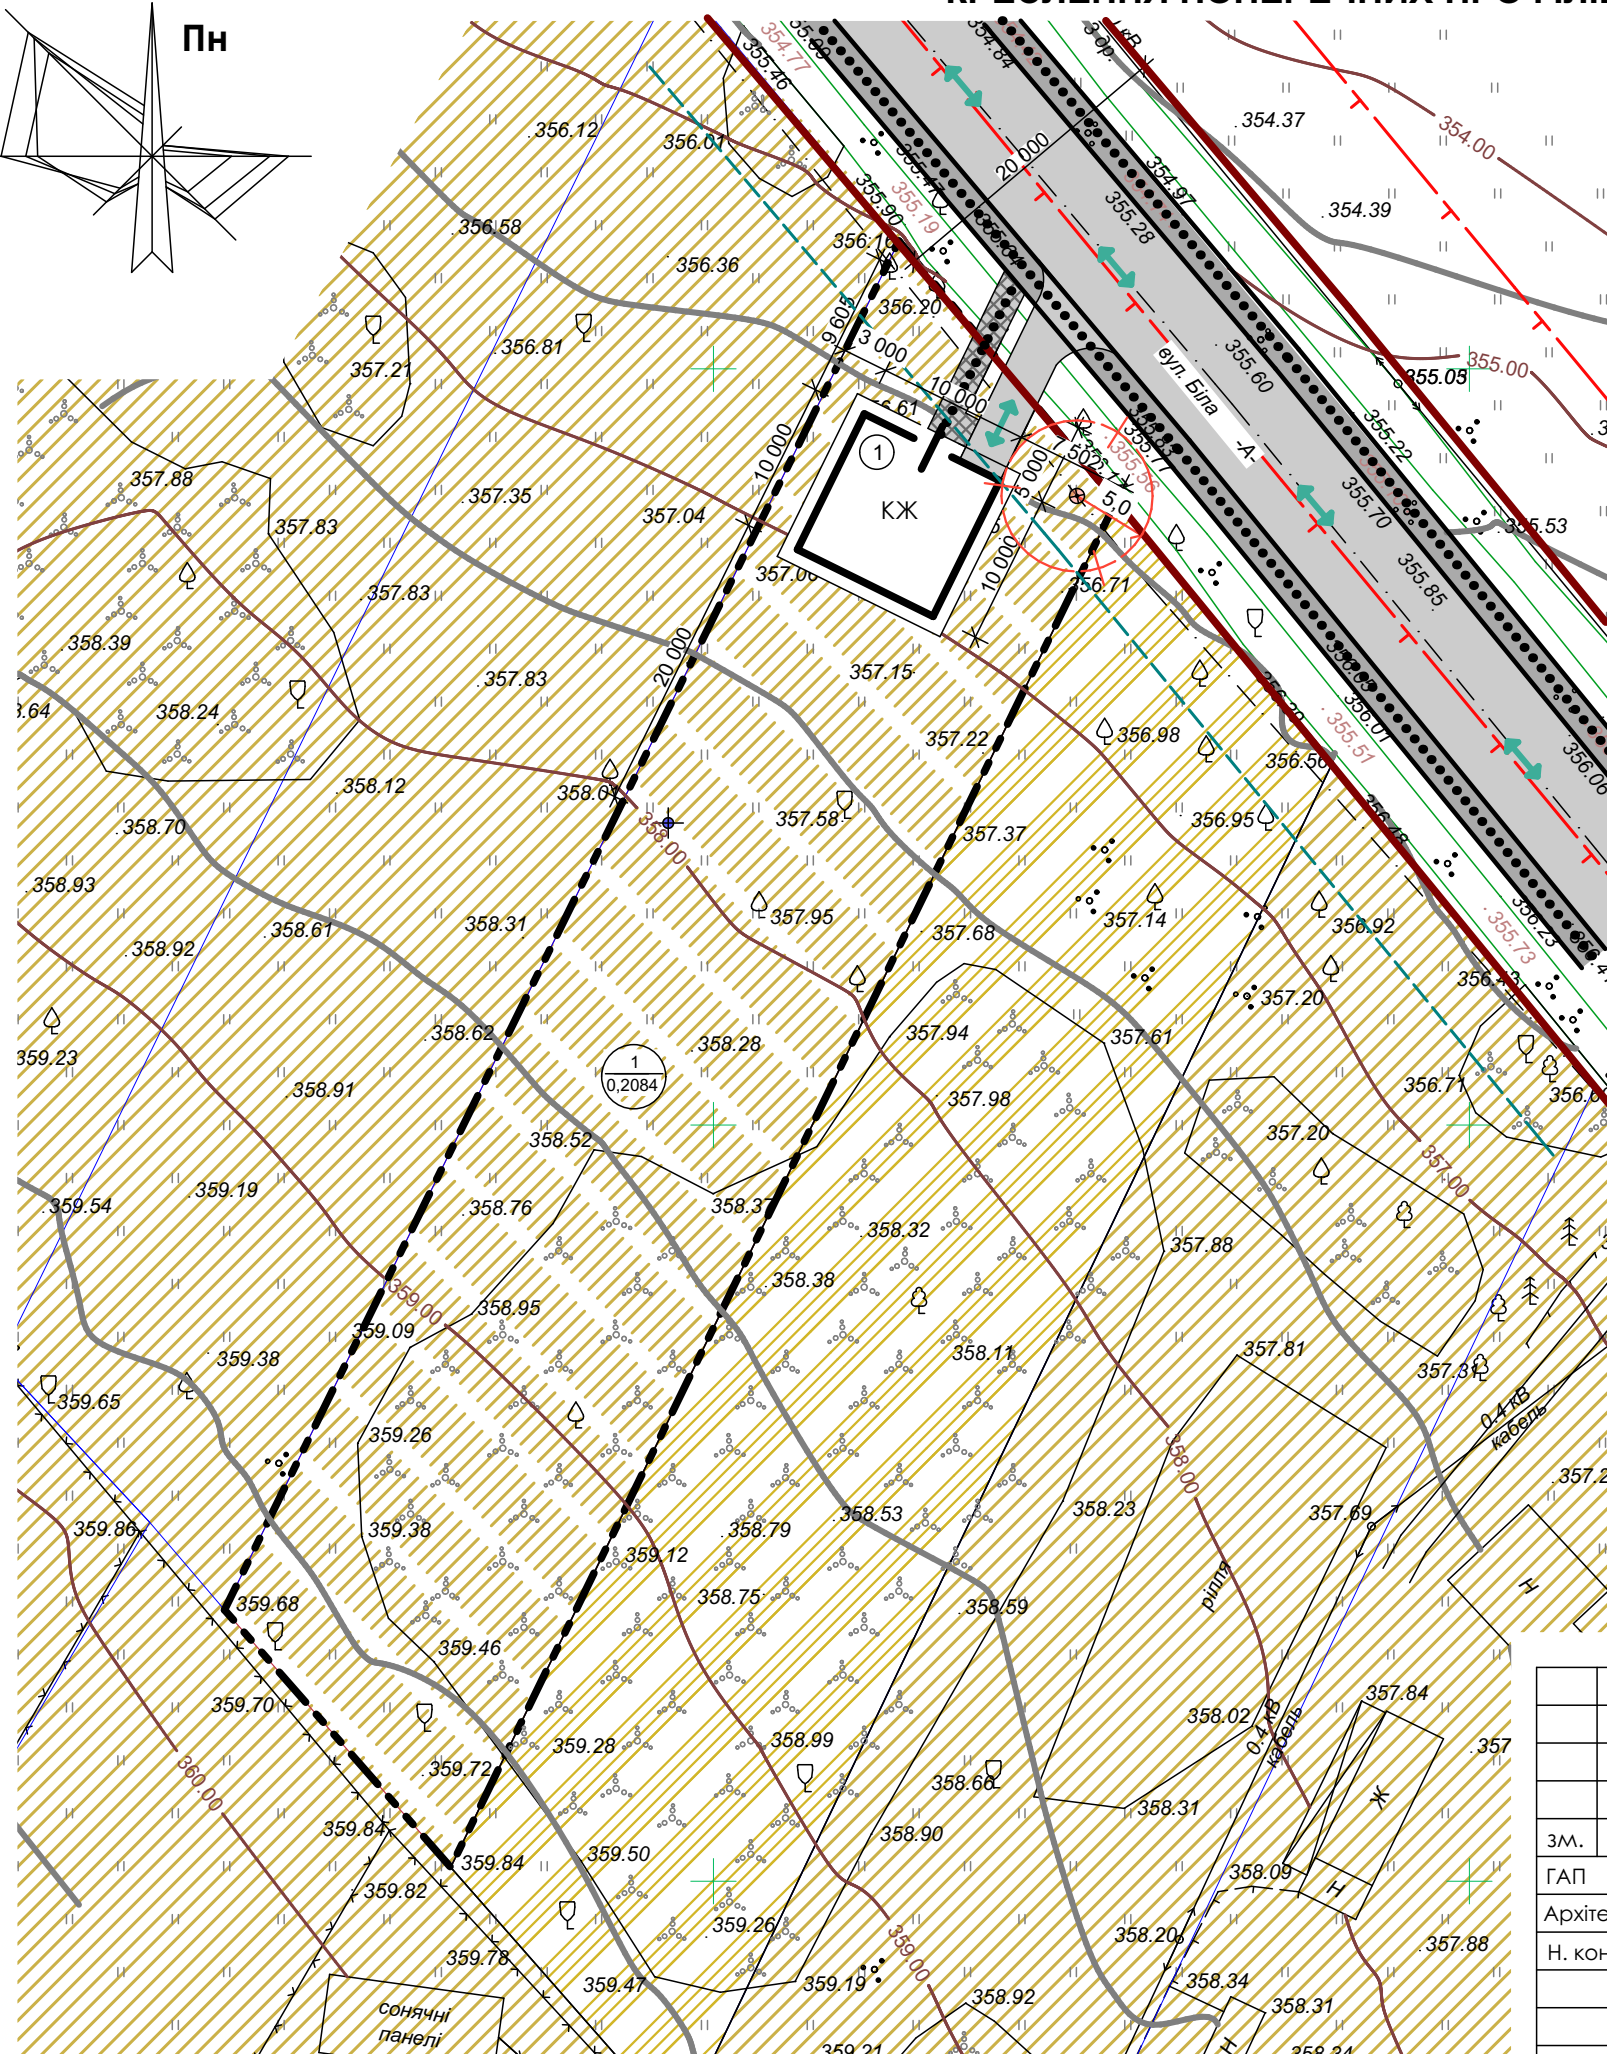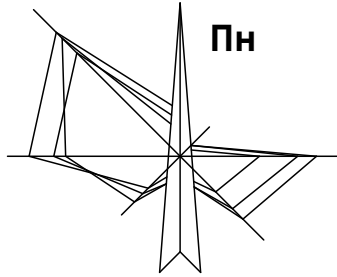


Позначення існуючі	Позначення проєктні	Найменування
		Межа розроблення детального плану території
		Територія для ведення особистого селянського господарства
		Територія для будівництва і обслуговування житлового будинку, господарських будівель і споруд
		ЛЕП
		Охоронна зона ЛЕП
		Індивідуальний житловий будинок
		Дорога, червоні лінії
		Рух транспорту
		Рух пішоходів
		Лінія забудови
		Номер ділянки площа
		Септик
		Шахтний колодязь

Експлікація


1. Проектований індивідуальний житловий будинок

Теп

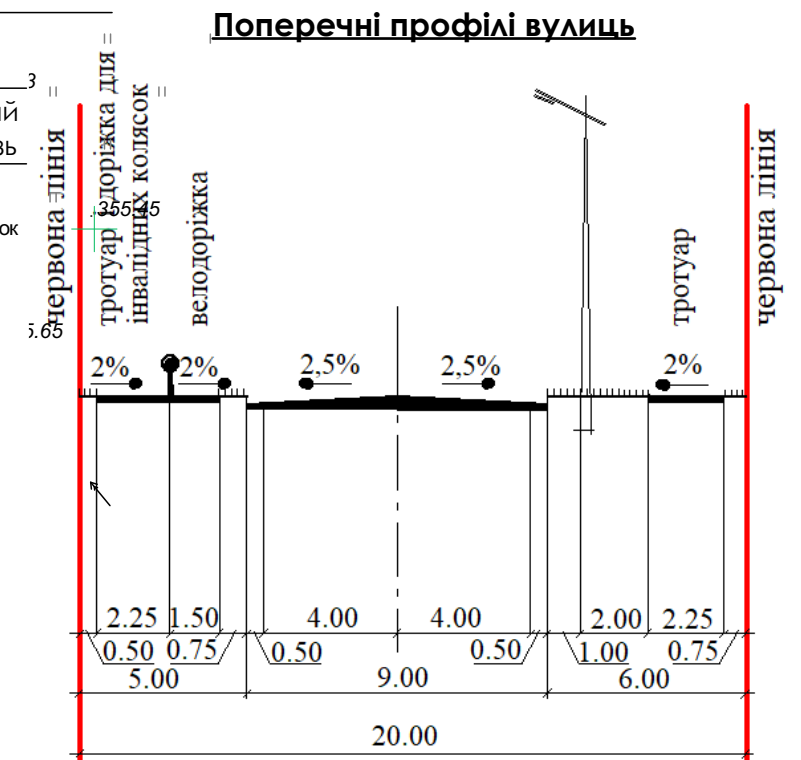

						Детальний план території земельної ділянки площею 0,2084 Га з метою зміни цільового призначення з "земель для ведення особистого селянського господарства" в "землі для будівництва та обслуговування житлового будинку, господарських будівель та споруд" в с. Посіч, вул. Біла, Івано-Франківського р-ну			
зм.	к-ть.	арк.	докум.	Підпис	Дата				
ГАП		Н. Шикман				Детальний план території	Стадія	Аркуш	Аркушів
Архітектор		Н. Шикман					ДПТ		
Н. контр.		Н. Шикман							
						Проектний план, суміщений зі схемою проектних планувальних обмежень та схемою руху транспорту та пішоходів М 1:500, Креслення поперечних профілів вулиць М 1:200	Архітектор Шикман Н. кваліфікаційний сертифікат АА №004654		

СХЕМА ІНЖЕНЕРНОЇ ПІДГОТОВКИ ТЕРИТОРІЇ ТА ВЕРТИКАЛЬНОГО ПЛАНУВАННЯ, СУМІЩЕНА З ПЛАНОМ ЧЕРВОНИХ ЛІНІЙ М 1 : 500

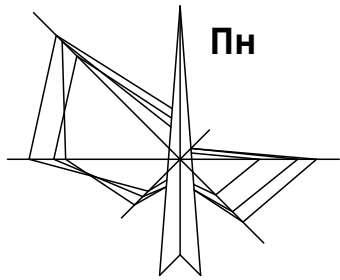

Умовні позначення


Позначення існуючі	Позначення проектні	Найменування
II		Межа розроблення детального плану території
II		Територія для ведення особистого селянського господарства
		Територія для будівництва і обслуговування житлового будинку, господарських будівель і споруд
		ЛЕП
		Індивідуальний житловий будинок
		Дорога, червоні лінії
		Існуюча відмітка Проектна відмітка
		Ухил (проміле) Довжина (м)
		Номер ділянки площа

Експлікація

1. Проектований індивідуальний житловий будинок

						Детальний план території земельної ділянки площею 0,2084 Га з метою зміни цільового призначення з "земель для ведення особистого селянського господарства" в "землі для будівництва та обслуговування житлового будинку, господарських будівель та споруд" в с. Посіч, вул. Біла, Івано-Франківського р-ну			
зм.	к-ть.	арк.	докум.	Підпис	Дата				
ГАП		Н. Шикман				Детальний план території	Стадія	Аркуш	Аркушів
Архітектор		Н. Шикман					ДПТ		
Н. контр.		Н. Шикман							
						Схема інженерної підготовки території та вертикального планування, суміщена з планом червоних ліній М 1:500.	Архітектор Шикман Н. кваліфікаційний сертифікат АА №004654		

Diagram of a five-pointed star (pentagram) with a central point labeled "Пн". The star is formed by five intersecting lines. The central point is labeled "Пн".

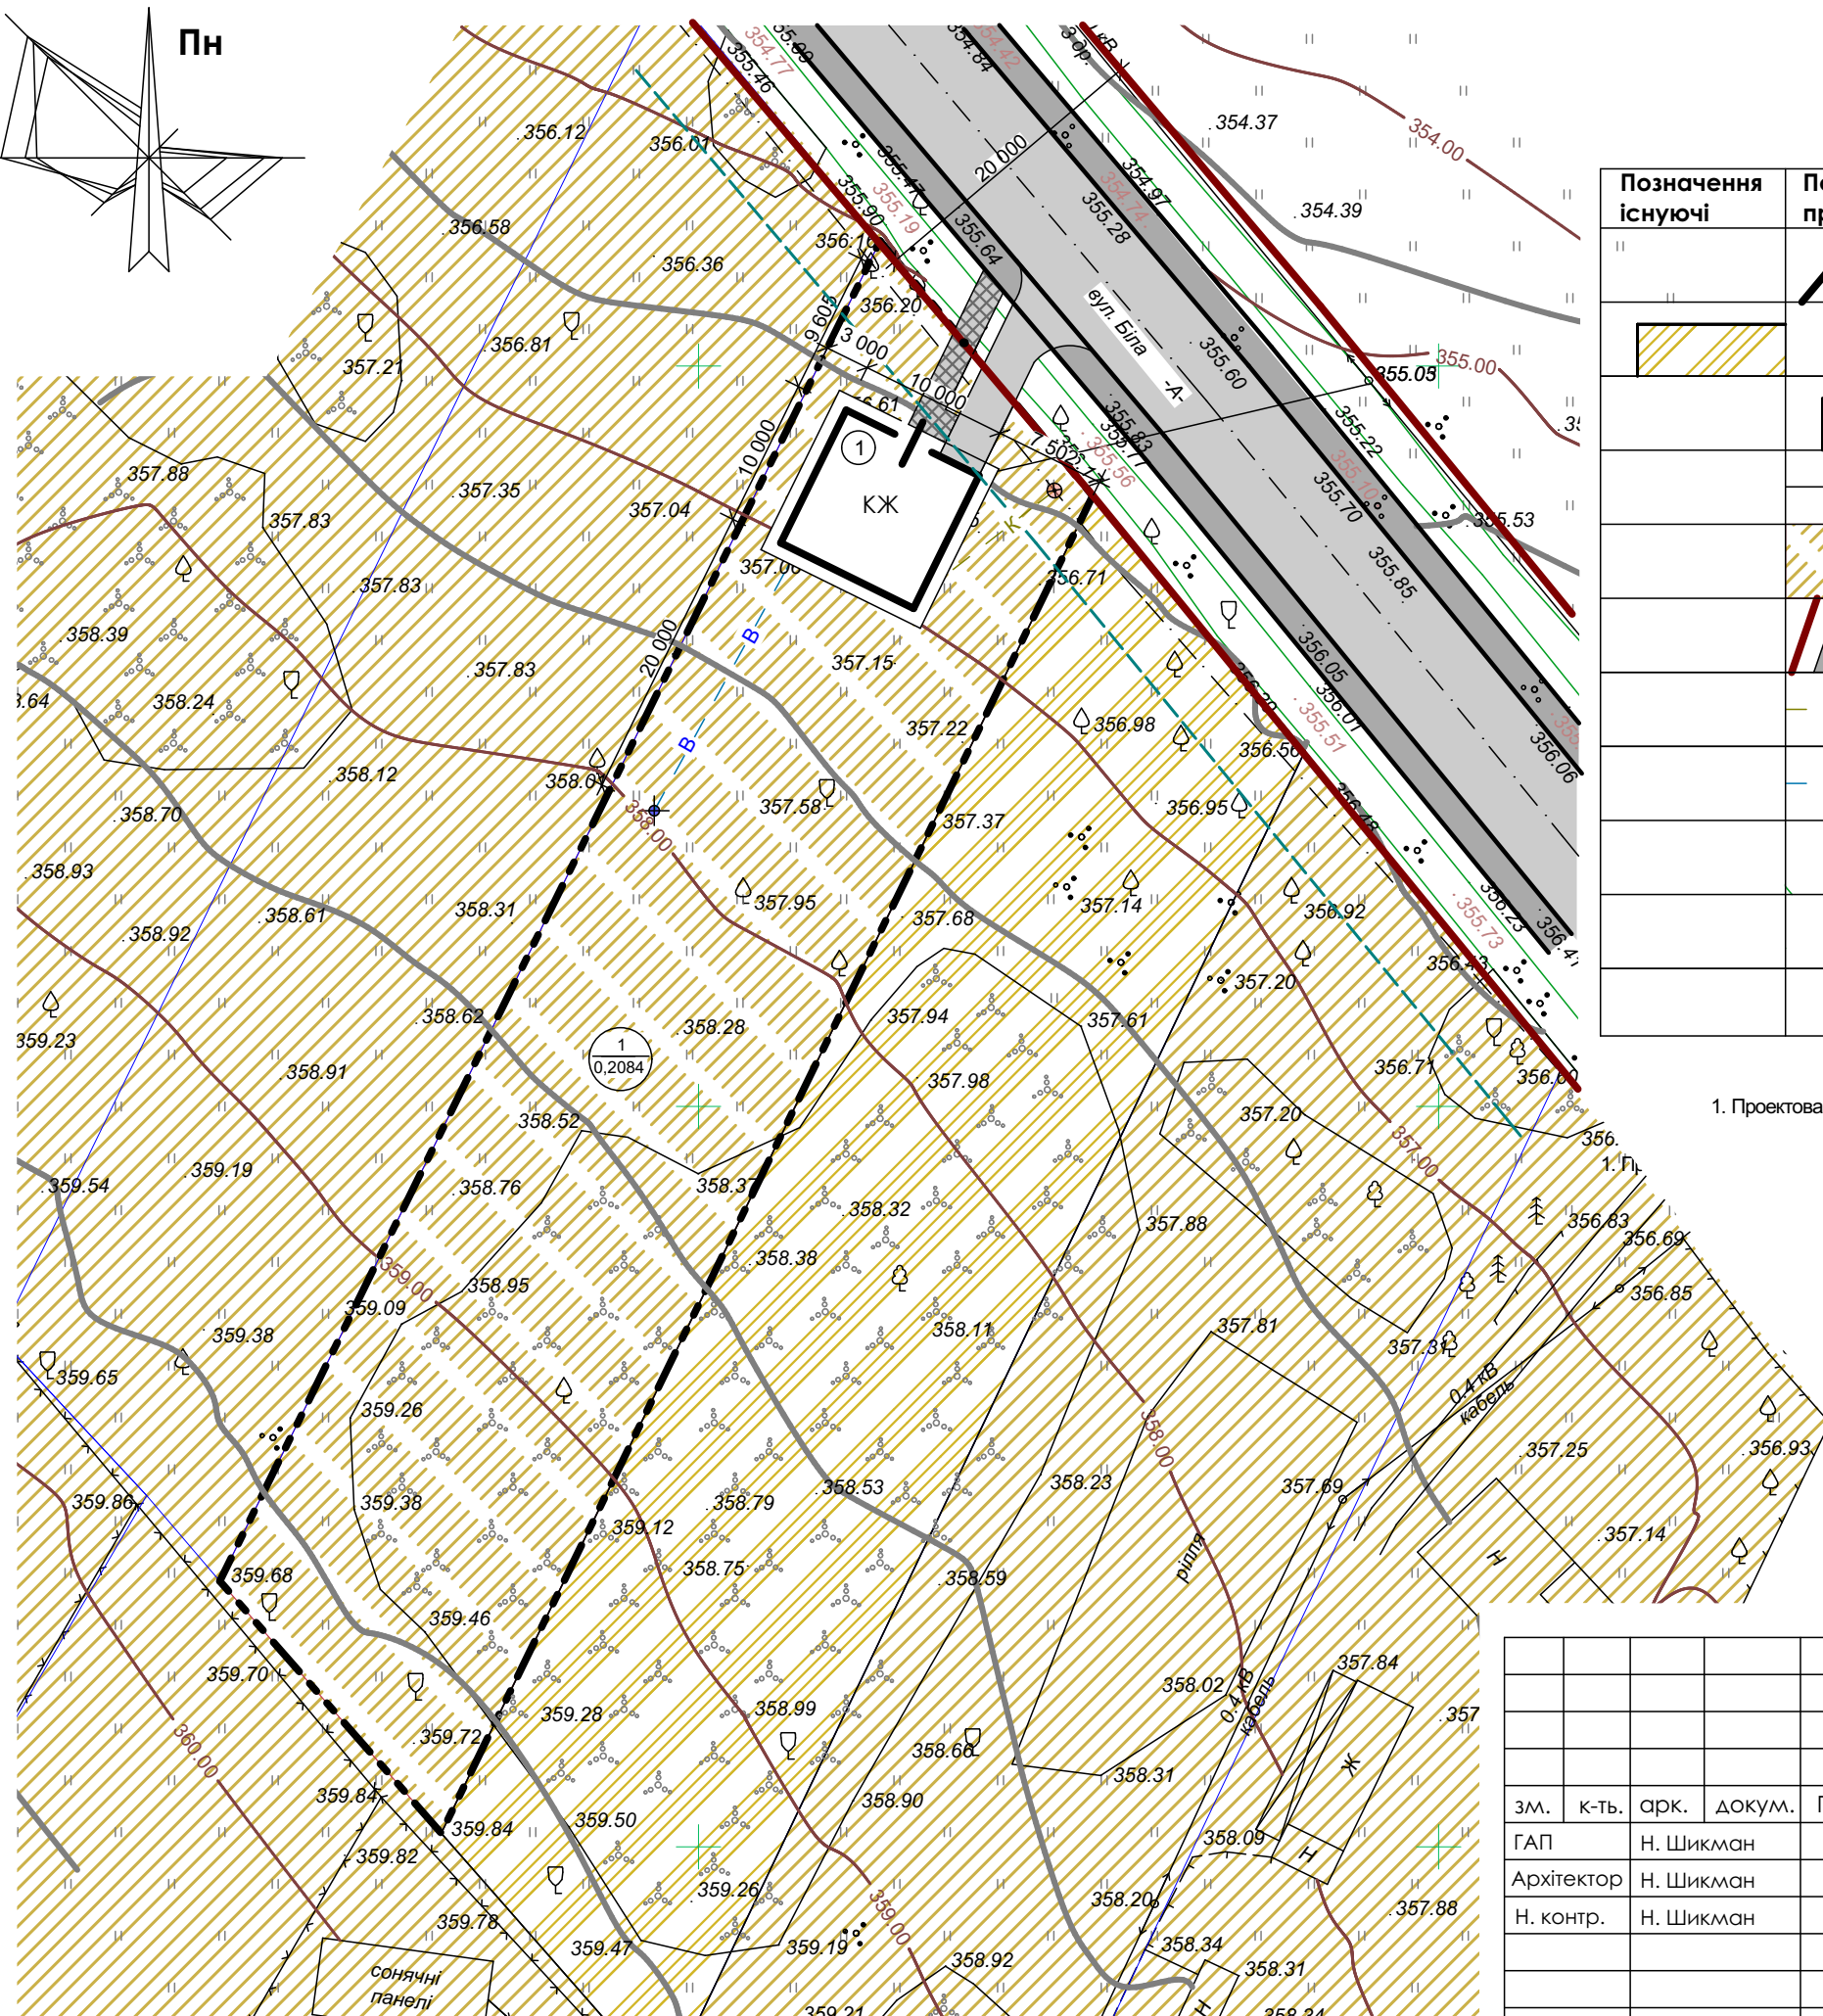

Позначення існуючі	Позначення проектні	Найменування
II		Межа розроблення детального плану території
		Територія для ведення особистого селянського господарства
		Територія для будівництва і обслуговування житлового будинку, господарських будівель і споруд
		ЛЕП
		Індивідуальний житловий будинок
		Дорога, червоні лінії
		Каналізація
		Водопровід
		Септик
		Шахтний колодязь
		Номер ділянки площа

1. Проектований індивідуальний житловий будинок

						Детальний план території земельної ділянки площею 0,2084 Га з метою зміни цільового призначення з "земель для ведення особистого селянського господарства" в "землі для будівництва та обслуговування житлового будинку, господарських будівель та споруд" в с. Посіч, вул. Біла, Івано-Франківського р-ну			
зм.	к-ть.	арк.	докум.	Підпис	Дата				
ГАП		Н. Шикман							
Архітектор		Н. Шикман				Детальний план території	Стадія	Аркуш	Аркушів
Н. контр.		Н. Шикман					ДПТ		
						Схема інженерних мереж, споруд та використання підземного простору М 1:500	Архітектор Шикман Н. кваліфікаційний сертифікат AA №004654		