

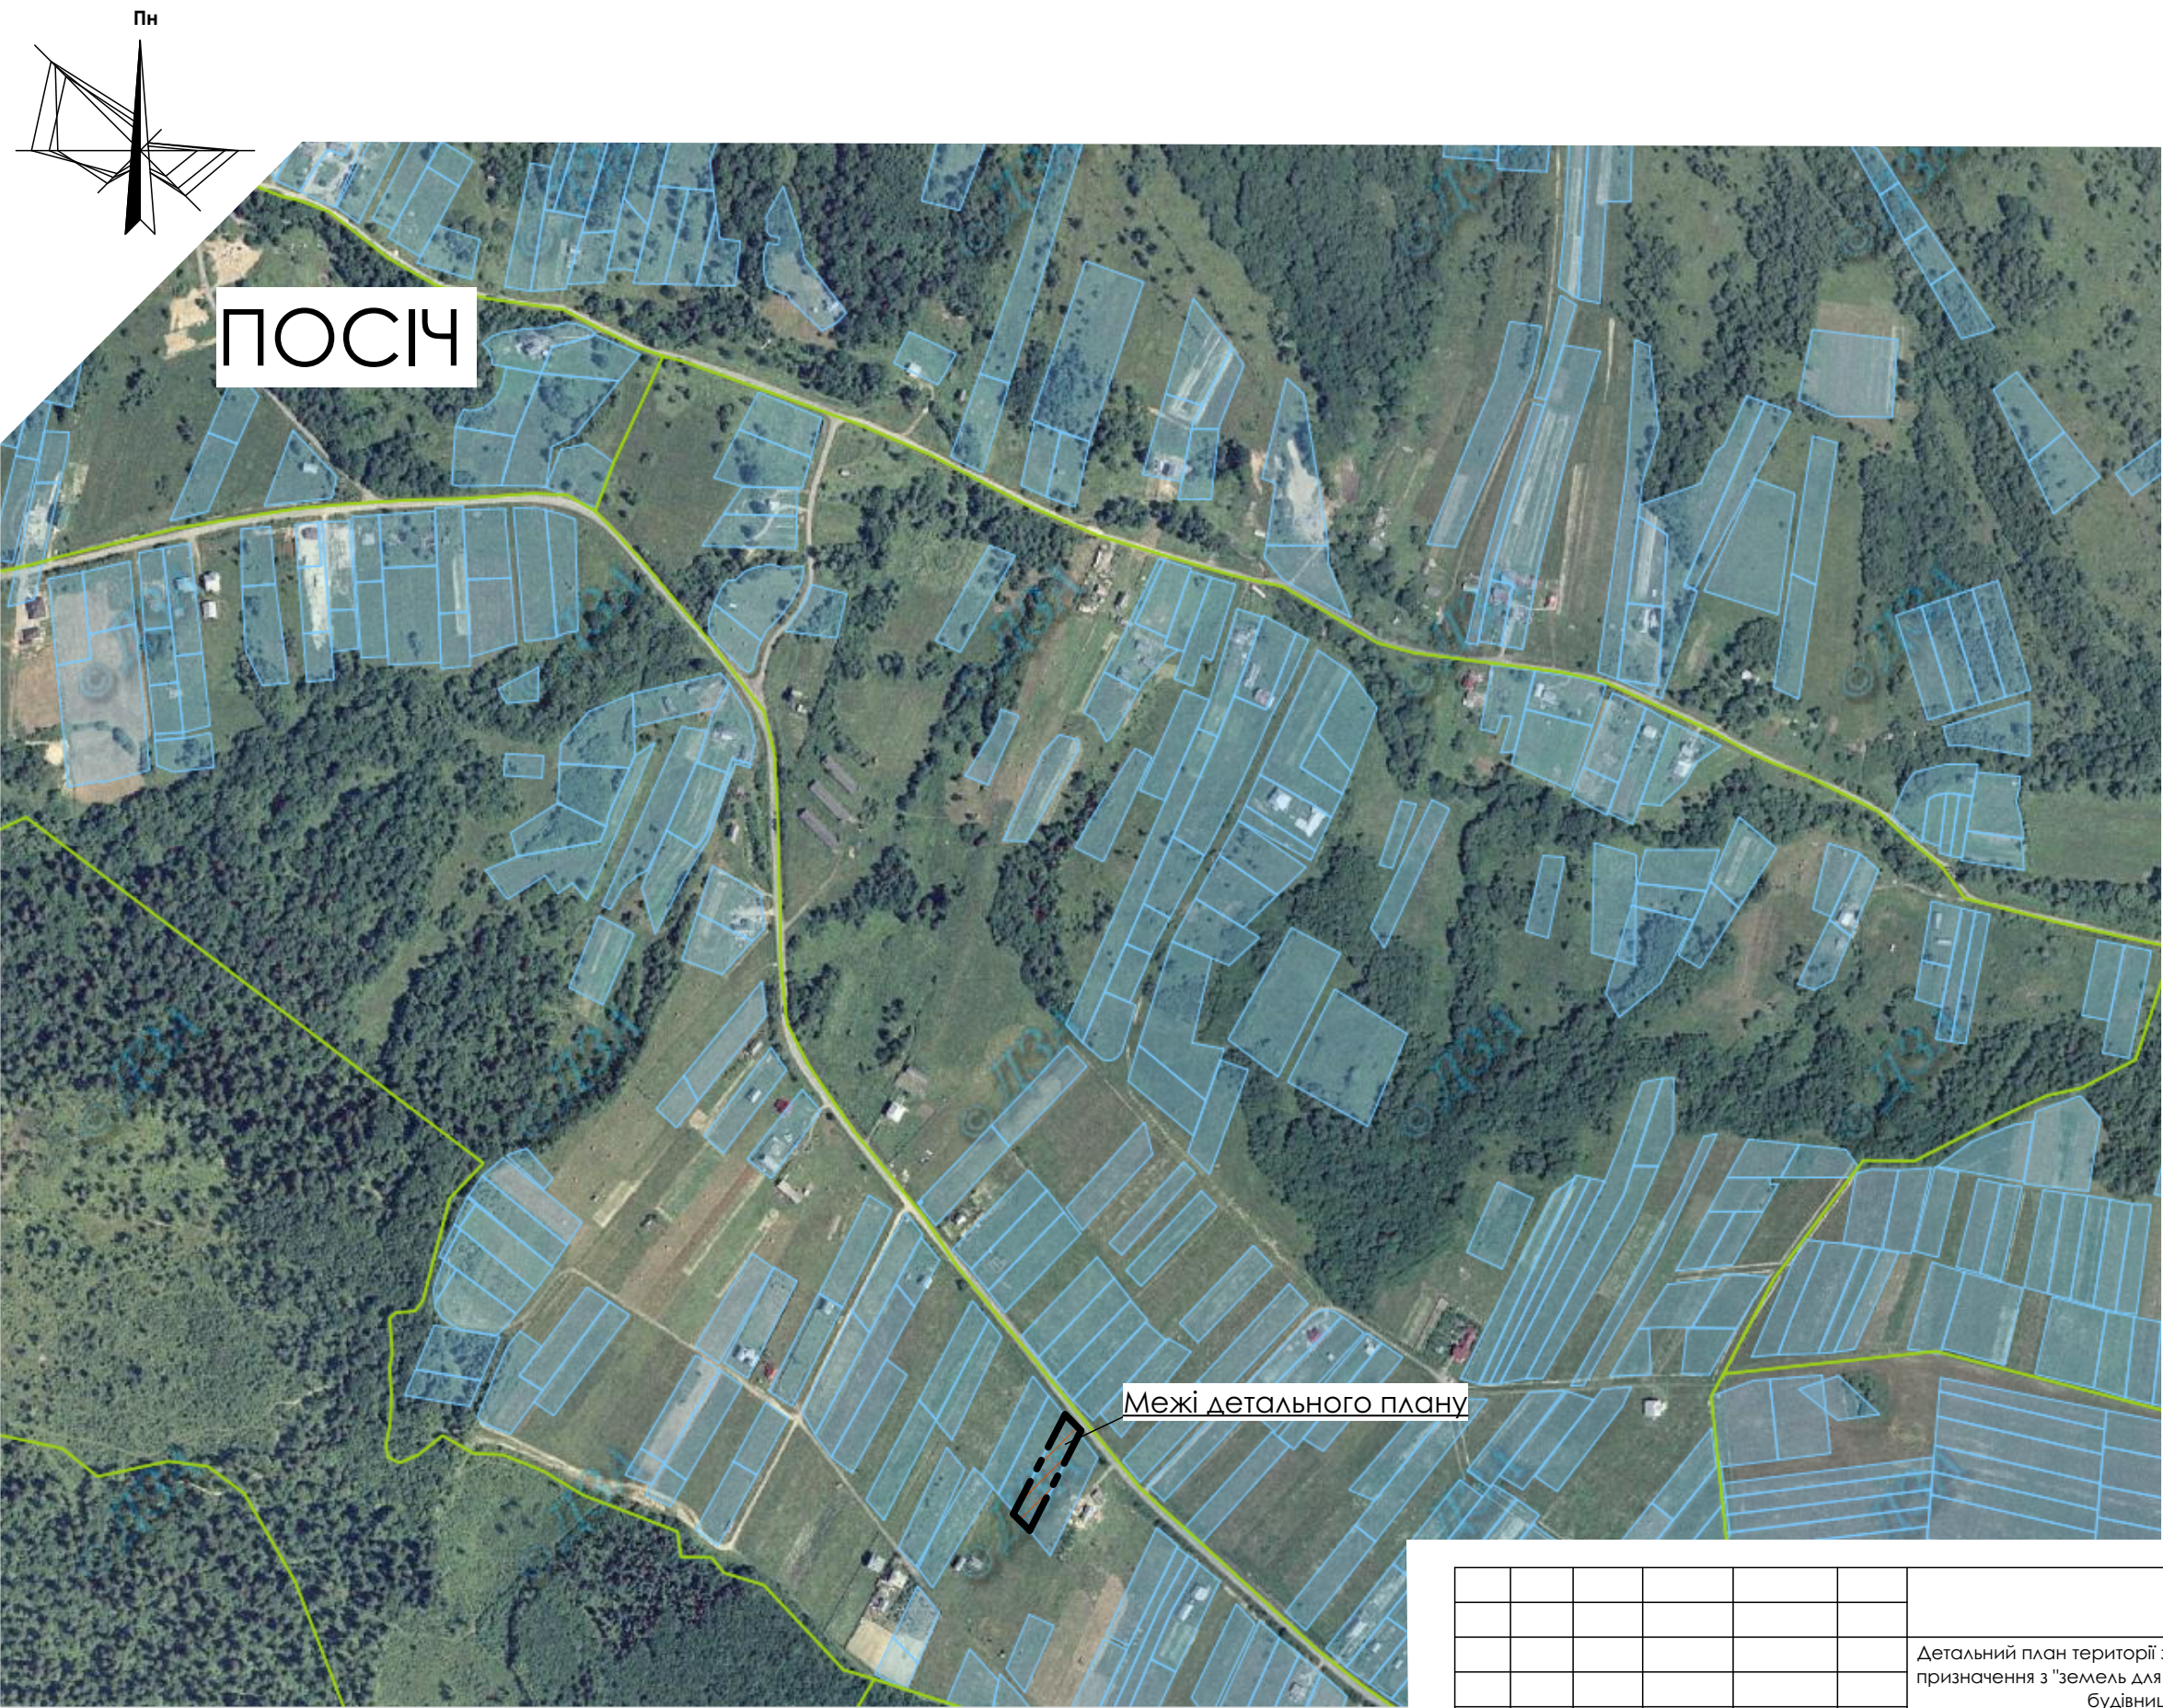


СХЕМА РОЗТАШУВАННЯ ТЕРИТОРІЇ У ПЛАНУВАЛЬНІЙ СТРУКТУРІ НАСЕЛЕНОГО ПУНКТУ

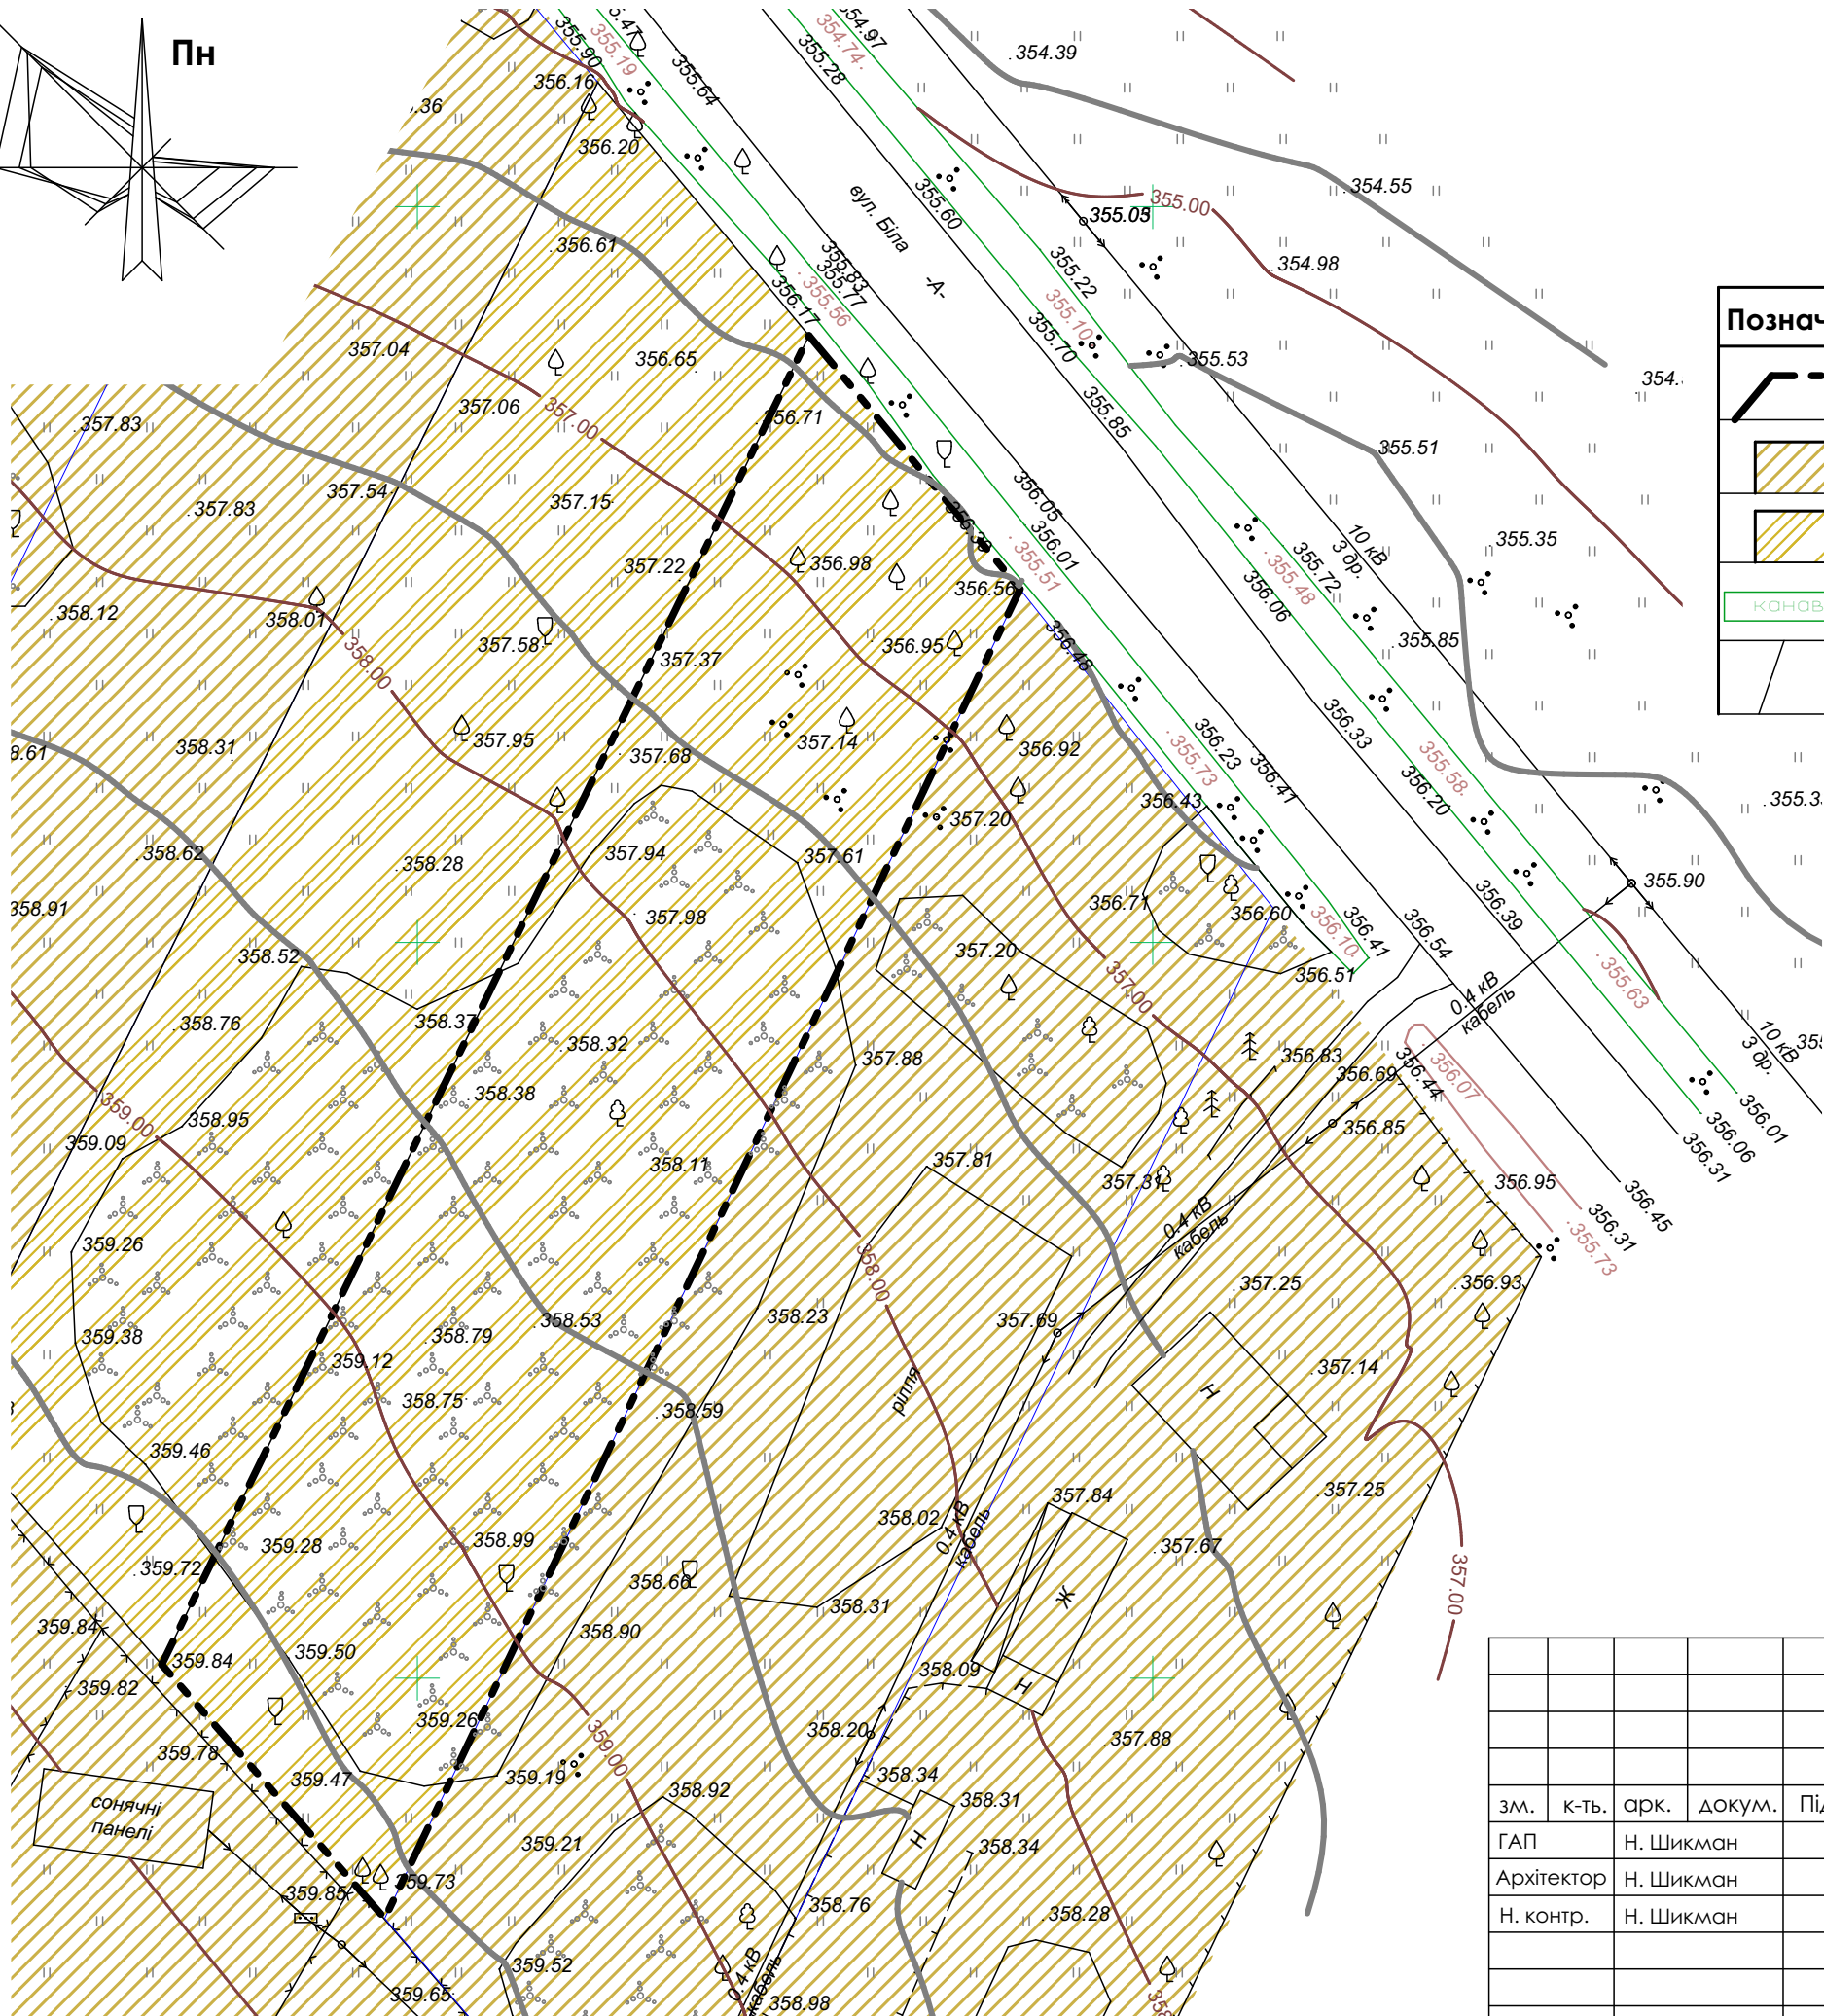

|            |       |           |        |        |      |                                                                         |   |       |         |
|------------|-------|-----------|--------|--------|------|-------------------------------------------------------------------------|---|-------|---------|
|            |       |           |        |        |      |                                                                         |   |       |         |
|            |       |           |        |        |      |                                                                         |   |       |         |
|            |       |           |        |        |      |                                                                         | Детальний план території земельної ділянки площею 0,2084 Га з метою зміни цільового призначення з "земель для ведення особистого селянського господарства" в "землі для будівництва та обслуговування житлового будинку, господарських будівель та споруд" в с. Посіч, вул. Біла, Івано-Франківського р-ну |       |         |
| зм.        | к-ть. | арк.      | докум. | Підпис | Дата |                                                                         |   |       |         |
| ГАП        |       | Н. Шикман |        |        |      | Детальний план території                                                | Стадія   | Аркуш | Аркушів |
| Архітектор |       | Н. Шикман |        |        |      |                                                                         | ДПТ   |       |         |
| Н. контр.  |       | Н. Шикман |        |        |      |                                                                         |   |       |         |
|            |       |           |        |        |      | Схема розташування території у планувальній структурі населеного пункту | Архітектор Шикман Н.<br>кваліфікаційний сертифікат<br>AA №004654   |       |         |
|            |       |           |        |        |      |                                                                         |   |       |         |
|            |       |           |        |        |      |                                                                         |   |       |         |

ПЛАН ІСНУЮЧОГО ВИКОРИСТАННЯ ТЕРИТОРІЇ, СУМІЩЕНИЙ З ОПОРНИМ ПЛАНом ТА СХЕМОЮ ІСНУЮЧИХ ПЛАНУВАЛЬНИХ ОБМЕЖЕНЬ М 1 : 500

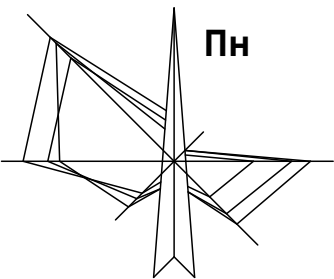


Умовні позначення

| Позначення | Найменування                                              |
|------------|-----------------------------------------------------------|
|            | Межа розроблення детального плану території               |
|            | Територія житлової садибної забудови                      |
|            | Територія для ведення особистого селянського господарства |
|            | Канави                                                    |
|            | Дорога                                                    |

|            |       |           |        |        |      |   |                                                                         |       |         |
|------------|-------|-----------|--------|--------|------|---|-------------------------------------------------------------------------|-------|---------|
|            |       |           |        |        |      | Детальний план території земельної ділянки площею 0,2084 Га з метою зміни цільового призначення з "земель для ведення особистого селянського господарства" в "землі для будівництва та обслуговування житлового будинку, господарських будівель та споруд" в с. Посіч, вул. Біла, Івано-Франківського р-ну |                                                                         |       |         |
|            |       |           |        |        |      |   |                                                                         |       |         |
| зм.        | к-ть. | арк.      | докум. | Підпис | Дата |   |                                                                         |       |         |
| ГАП        |       | Н. Шикман |        |        |      |   |                                                                         |       |         |
| Архітектор |       | Н. Шикман |        |        |      | Детальний план території   | Стадія                                                                  | Аркуш | Аркушів |
| Н. контр.  |       | Н. Шикман |        |        |      |   | ДПТ                                                                     |       |         |
|            |       |           |        |        |      |   |                                                                         |       |         |
|            |       |           |        |        |      | План існуючого використання території, суміщений з опорним планом та схемою існуючих планувальних обмежень М 1:500,   | Архітектор Шикман Н.<br>кваліфікаційний сертифікат<br><b>АА №004654</b> |       |         |

ПРОЕКТНИЙ ПЛАН, СУМІЩЕНИЙ ЗІ СХЕМОЮ ПРОЕКТНИХ ПЛАНУВАЛЬНИХ ОБМЕЖЕНЬ ТА СХЕМОЮ РУХУ ТРАНСПОРТУ ТА ПІШОХОДІВ М 1 : 500.  
КРЕСЛЕННЯ ПОПЕРЕЧНИХ ПРОФІЛІВ ВУЛИЦЬ М 1 : 200

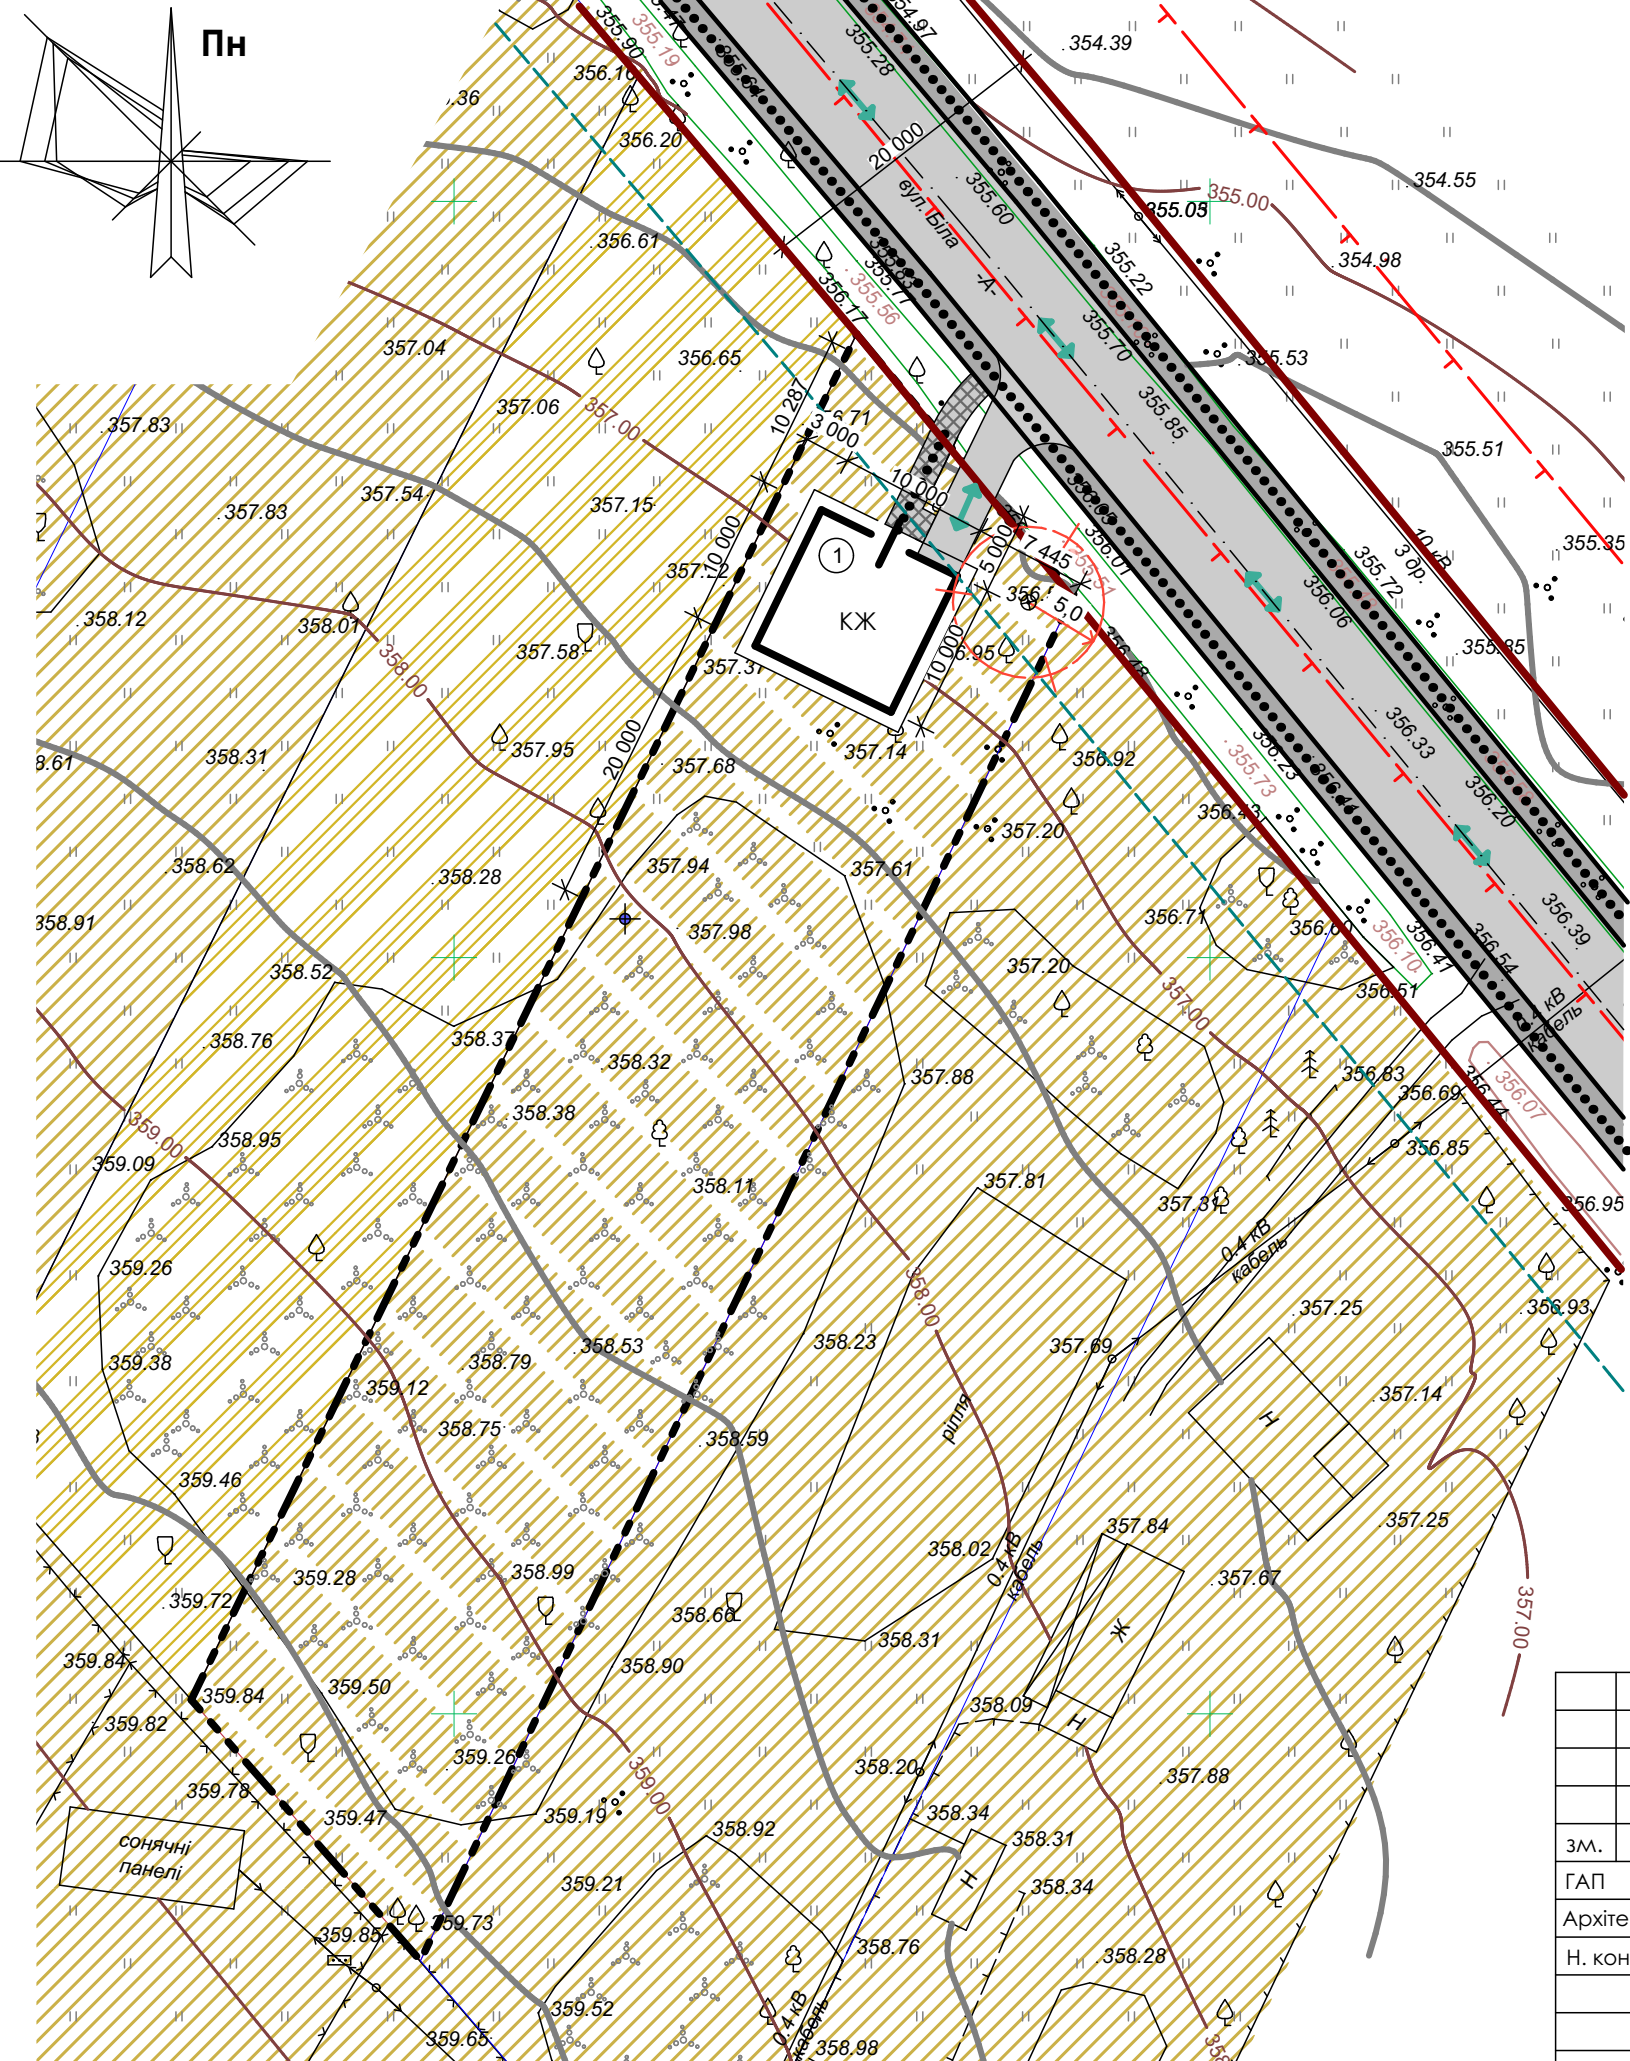

Умовні позначення

| Позначення існуючі | Позначення проектні | Найменування                                                                                  |
|--------------------|---------------------|-----------------------------------------------------------------------------------------------|
|                    |                     | Межа розроблення детального плану території                                                   |
|                    |                     | Територія для ведення особистого селянського господарства                                     |
|                    |                     | Територія для будівництва і обслуговування житлового будинку, господарських будівель і споруд |
|                    |                     | ЛЕП                                                                                           |
|                    |                     | Охоронна зона ЛЕП                                                                             |
|                    |                     | Індивідуальний житловий будинок                                                               |
|                    |                     | Дорога, червоні лінії                                                                         |
|                    |                     | Рух транспорту                                                                                |
|                    |                     | Рух пішоходів                                                                                 |
|                    |                     | Лінія забудови                                                                                |
|                    |                     | Номер ділянки<br>площа                                                                        |
|                    |                     | Септик                                                                                        |
|                    |                     | Шахтний<br>колодязь                                                                           |


Експлікація

1. Проектований індивідуальний житловий будинок

Теп



Площа ділянки - 0,2084 Га  
Площа забудови - 100 м<sup>2</sup>

Поперечні профілі вулиць

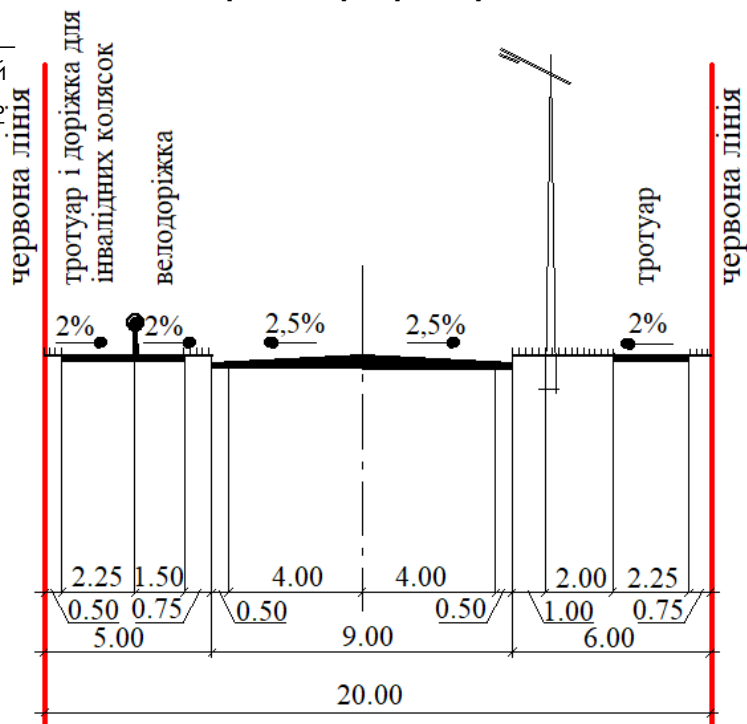

|            |       |           |        |        |      |   |       |         |  |
|------------|-------|-----------|--------|--------|------|---|-------|---------|--|
|            |       |           |        |        |      |   |       |         |  |
|            |       |           |        |        |      |   |       |         |  |
|            |       |           |        |        |      |   |       |         |  |
|            |       |           |        |        |      |   |       |         |  |
| зм.        | к-ть. | арк.      | докум. | Підпис | Дата | Детальний план території   |       |         |  |
| ГАП        |       | Н. Шикман |        |        |      | ДПТ   |       |         |  |
| Архітектор |       | Н. Шикман |        |        |      |   |       |         |  |
| Н. контр.  |       | Н. Шикман |        |        |      |   |       |         |  |
|            |       |           |        |        |      | Проектний план, суміщений зі схемою проектних планувальних обмежень та схемою руху транспорту та пішоходів М 1:500, Креслення поперечних профілів вулиць М 1:200 |       |         |  |
|            |       |           |        |        |      |   |       |         |  |
|            |       |           |        |        |      |   |       |         |  |
|            |       |           |        |        |      | Стадія   | Аркуш | Аркушів |  |
|            |       |           |        |        |      | ДПТ   |       |         |  |
|            |       |           |        |        |      | Архітектор Шикман Н. кваліфікаційний сертифікат<br>AA №004654   |       |         |  |

СХЕМА ІНЖЕНЕРНОЇ ПІДГОТОВКИ ТЕРИТОРІЇ ТА ВЕРТИКАЛЬНОГО ПЛАНУВАННЯ, СУМІЩЕНА З ПЛАНОМ ЧЕРВОНИХ ЛІНІЙ М 1 : 500

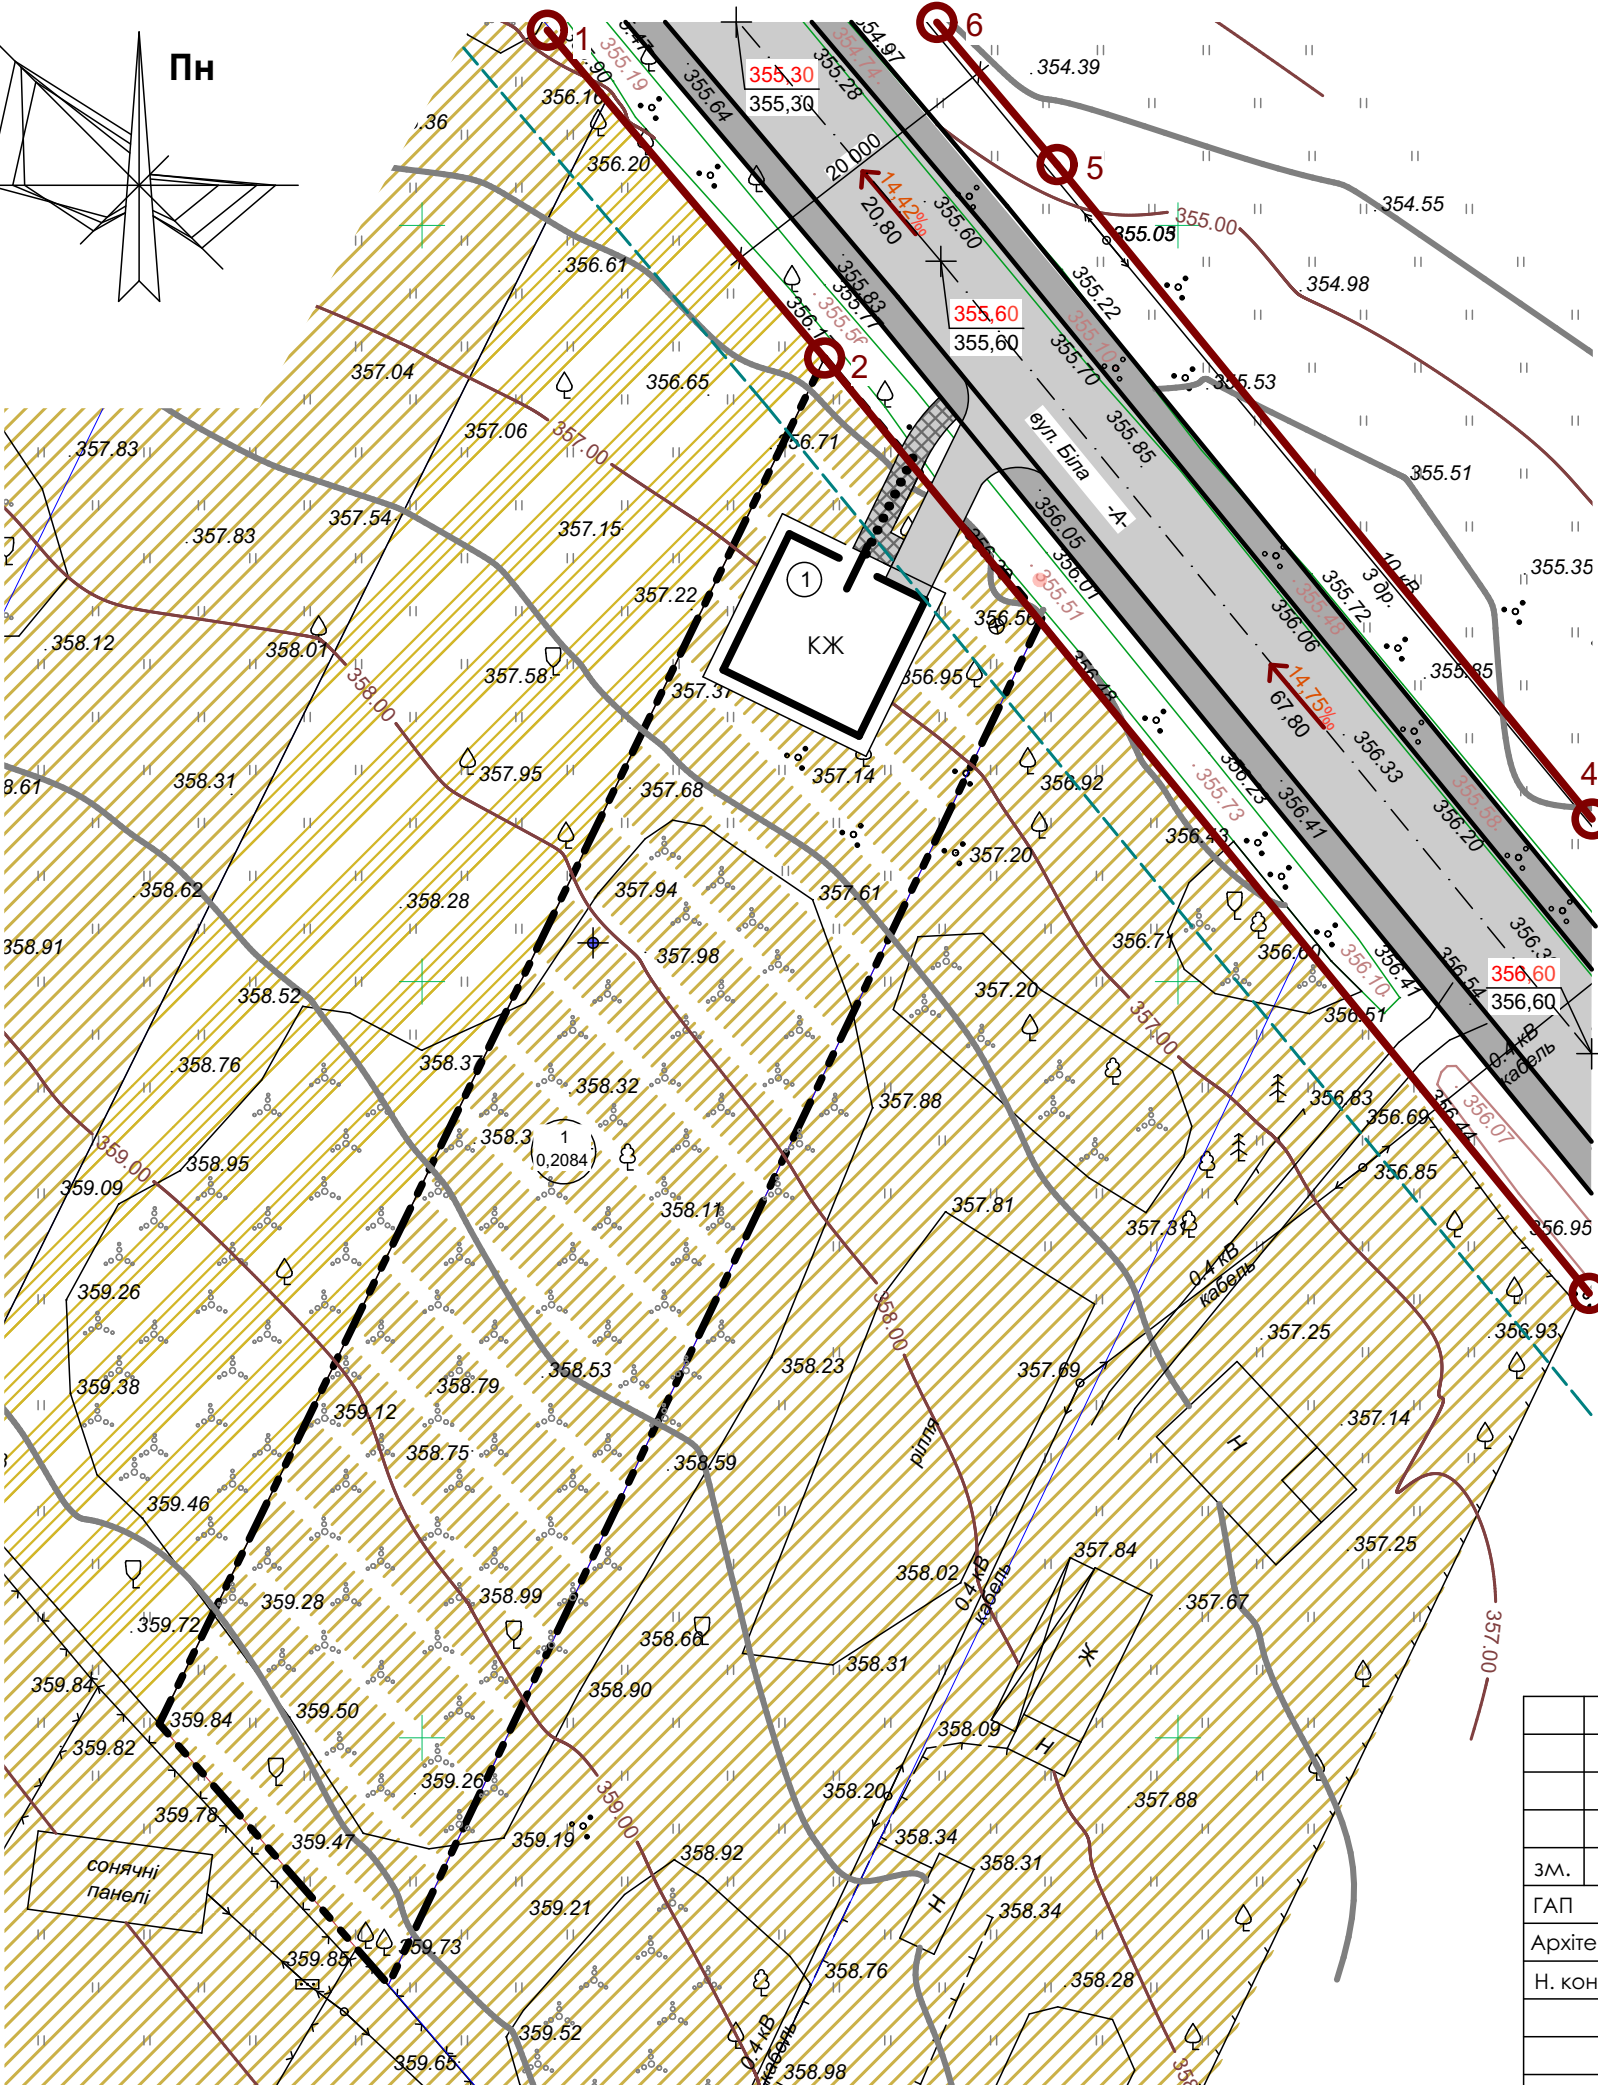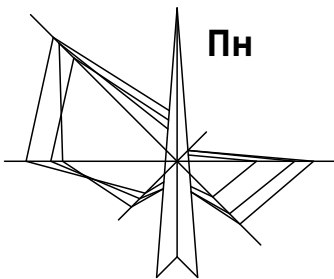

Умовні позначення



| Позначення існуючі | Позначення проектні | Найменування                                                                                  |
|--------------------|---------------------|-----------------------------------------------------------------------------------------------|
|                    |                     | Межа розроблення детального плану території                                                   |
|                    |                     | Територія для ведення особистого селянського господарства                                     |
|                    |                     | Територія для будівництва і обслуговування житлового будинку, господарських будівель і споруд |
|                    |                     | ЛЕП                                                                                           |
|                    |                     | Індивідуальний житловий будинок                                                               |
|                    |                     | Дорога, червоні лінії                                                                         |
|                    |                     | Існуюча відмітка<br>Проектна відмітка                                                         |
|                    |                     | Ухил (проміле)<br>Довжина (м)                                                                 |
|                    |                     | Номер ділянки<br>площа                                                                        |

Експлікація

1. Проектований індивідуальний житловий будинок

|            |       |           |        |        |      |   |  |  |  |
|------------|-------|-----------|--------|--------|------|---|--|--|--|
|            |       |           |        |        |      |   |  |  |  |
|            |       |           |        |        |      |   |  |  |  |
|            |       |           |        |        |      |   |  |  |  |
|            |       |           |        |        |      |   |  |  |  |
| зм.        | к-ть. | арк.      | докум. | Підпис | Дата | Детальний план території                                                                                     |  |  |  |
| ГАП        |       | Н. Шикман |        |        |      | ДПТ   |  |  |  |
| Архітектор |       | Н. Шикман |        |        |      |   |  |  |  |
| Н. контр.  |       | Н. Шикман |        |        |      | Схема інженерної підготовки території та вертикального планування, суміщена з планом червоних ліній М 1:500, |  |  |  |
|            |       |           |        |        |      |   |  |  |  |
|            |       |           |        |        |      | Архітектор Шикман Н. кваліфікаційний сертифікат AA №004654                                                   |  |  |  |

СХЕМА ІНЖЕНЕРНИХ МЕРЕЖ, СПОРУД І ВИКОРИСТАННЯ ПІДЗЕМНОГО ПРОСТОРУ М 1 : 500

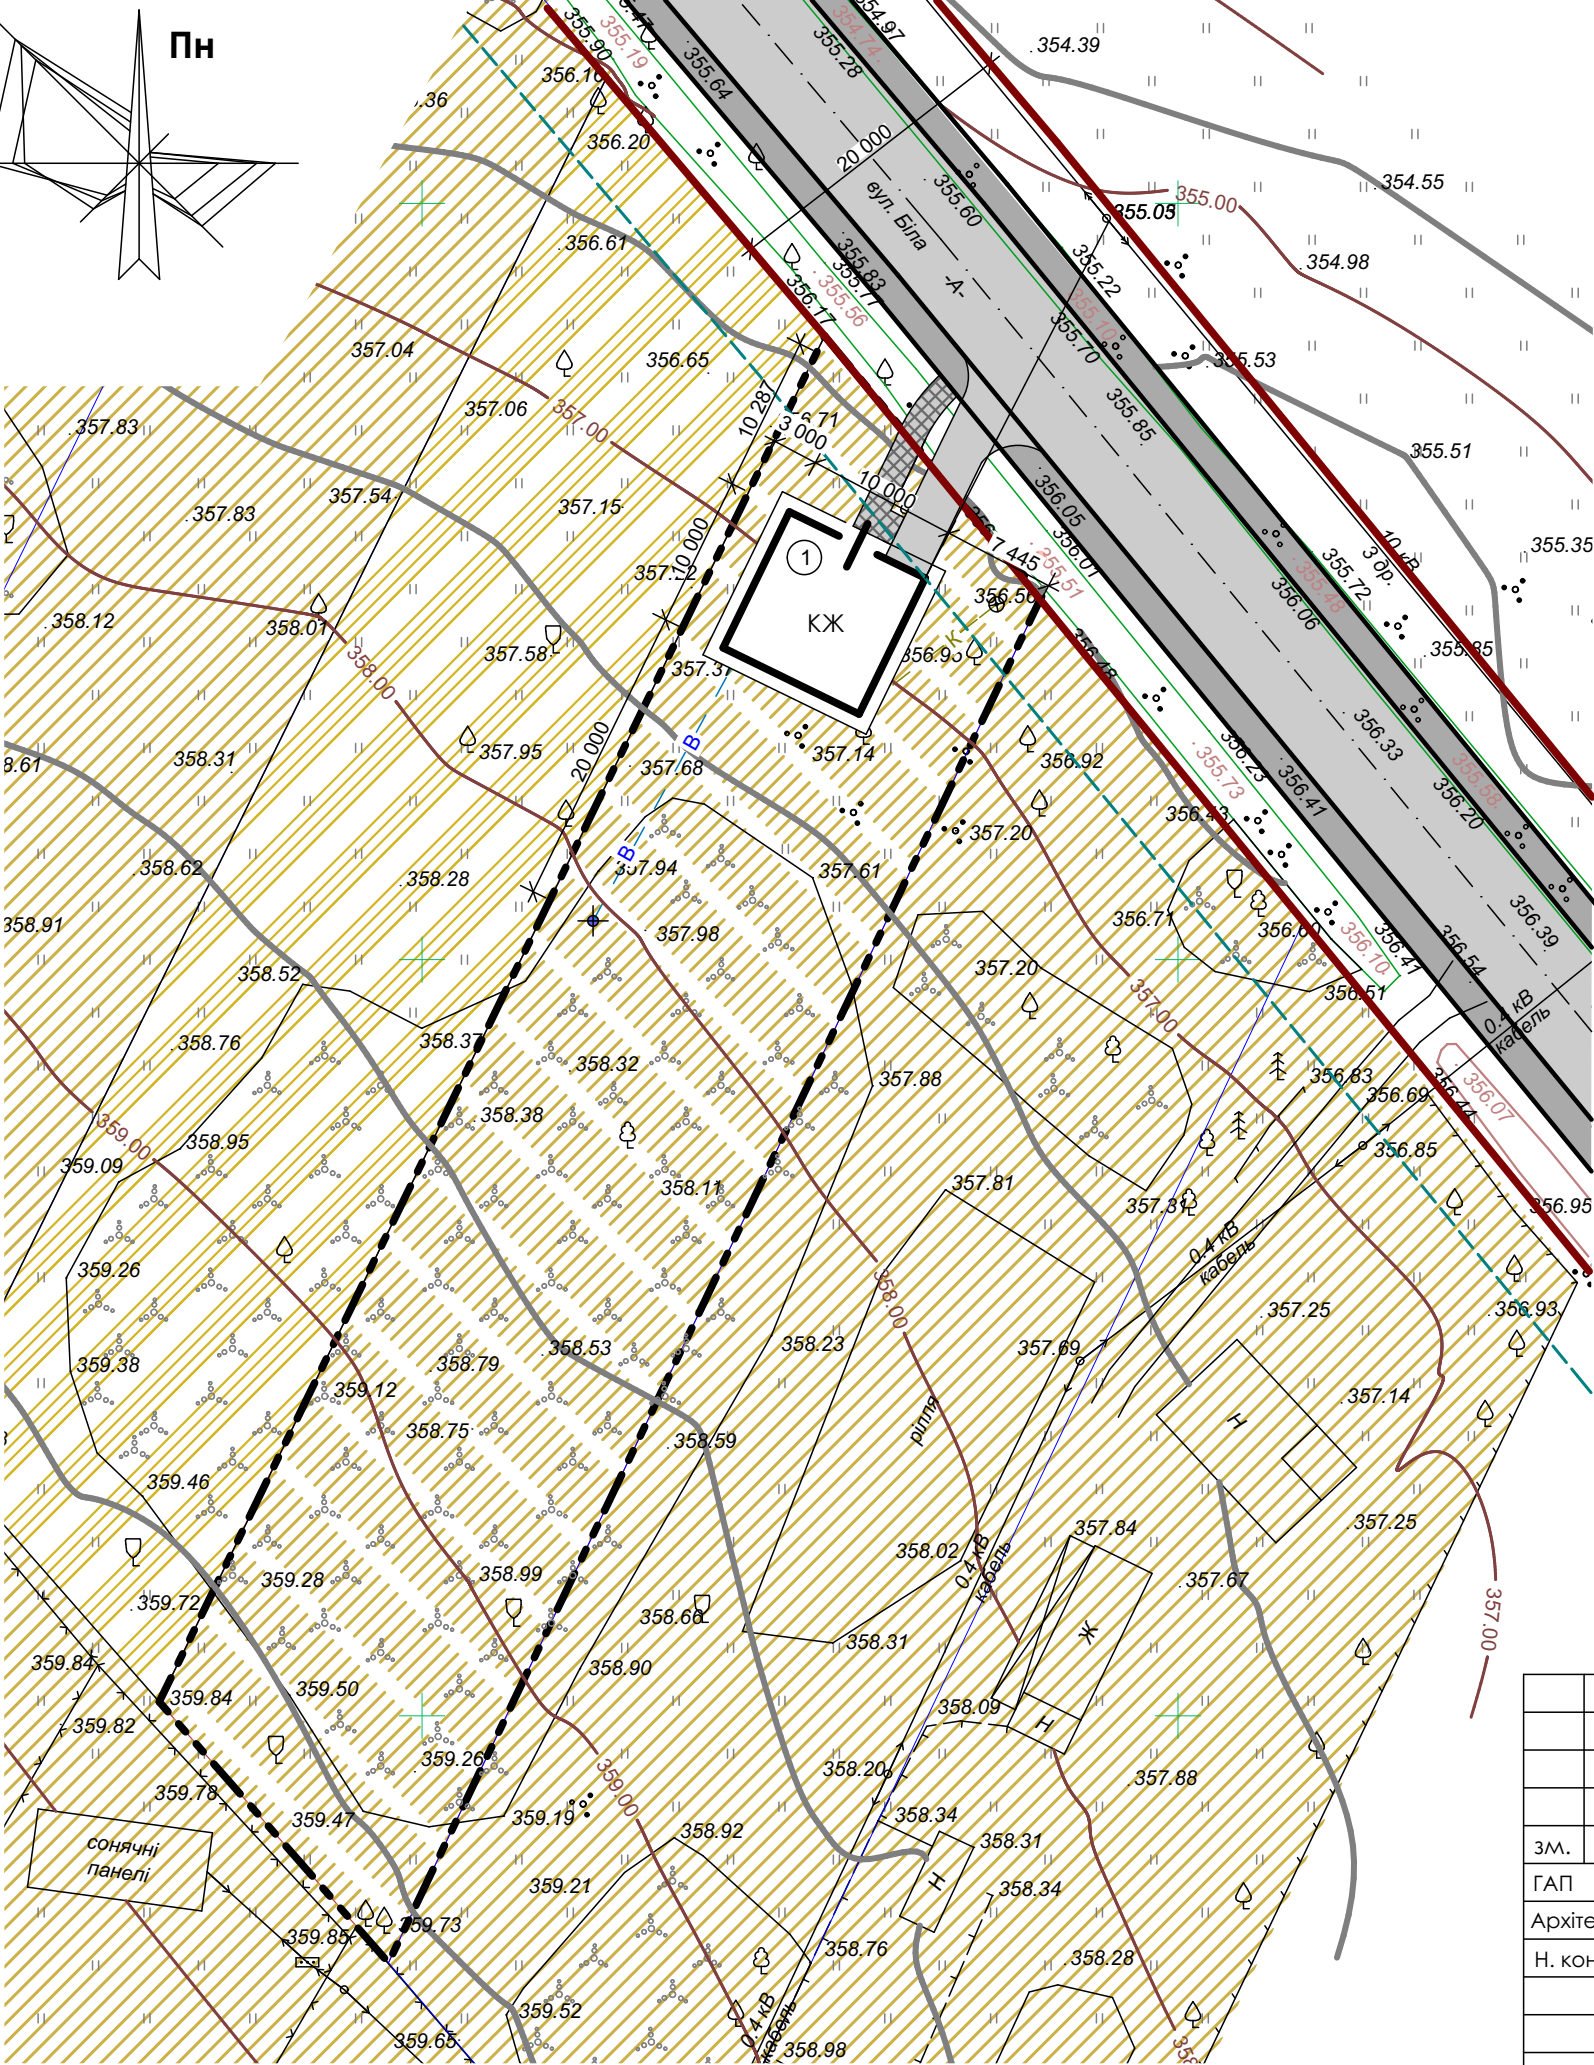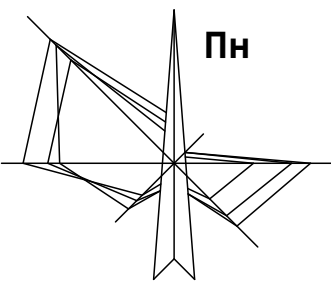

Умовні позначення

| Позначення існуючі | Позначення проектні | Найменування                                                                                  |
|--------------------|---------------------|-----------------------------------------------------------------------------------------------|
|                    |                     | Межа розроблення детального плану території                                                   |
|                    |                     | Територія для ведення особистого селянського господарства                                     |
|                    |                     | Територія для будівництва і обслуговування житлового будинку, господарських будівель і споруд |
|                    |                     | ЛЕП                                                                                           |
|                    |                     | Індивідуальний житловий будинок                                                               |
|                    |                     | Дорога, червоні лінії                                                                         |
|                    |                     | Каналізація                                                                                   |
|                    |                     | Водопровід                                                                                    |
|                    |                     | Септик                                                                                        |
|                    |                     | Шахтний колодязь                                                                              |
|                    |                     | Номер ділянки<br>площа                                                                        |

Експлікація

1. Проектований індивідуальний житловий будинок

|            |       |           |        |        |      |   |        |       |                                                                         |
|------------|-------|-----------|--------|--------|------|---|--------|-------|-------------------------------------------------------------------------|
|            |       |           |        |        |      | Детальний план території земельної ділянки площею 0,2084 Га з метою зміни цільового призначення з "земель для ведення особистого селянського господарства" в "землі для будівництва та обслуговування житлового будинку, господарських будівель та споруд" в с. Посіч, вул. Біла, Івано-Франківського р-ну | Стадія | Аркуш | Аркушів                                                                 |
|            |       |           |        |        |      |   |        |       |                                                                         |
| зм.        | к-ть. | арк.      | докум. | Підпис | Дата |   |        |       |                                                                         |
| ГАП        |       | Н. Шикман |        |        |      | Детальний план території   | ДПТ    |       |                                                                         |
| Архітектор |       | Н. Шикман |        |        |      |   |        |       |                                                                         |
| Н. контр.  |       | Н. Шикман |        |        |      |   |        |       |                                                                         |
|            |       |           |        |        |      | Схема інженерних мереж, споруд та використання підземного простору М 1:500   |        |       | Архітектор Шикман Н.<br>кваліфікаційний сертифікат<br><b>АА №004654</b> |
|            |       |           |        |        |      |   |        |       |                                                                         |
|            |       |           |        |        |      |   |        |       |                                                                         |