


СХЕМА РОЗТАШУВАННЯ ТЕРИТОРІЇ У ПЛАНУВАЛЬНІЙ СТРУКТУРІ НАСЕЛЕНОГО ПУНКТУ
М 1 : 5000

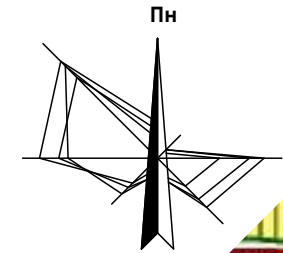

Старий
Лисець




Межі детального плану

УМОВНІ ПОЗНАЧЕННЯ

		Межа села
		Території
		Садбиної житлової забудови
		Громадських закладів
		Змішаної багатоквартирної та блокованої житлової забудови
		Біфункціонального житла
		Рекреаційно-відпочинкових закладів
		Житлової та громадської забудови при зменшені СЗЗ
		Об'єкти придорожнього сервісу

зм.	к-ть.	арк.	докум.	Підпис	Дата	Детальний план території			
ГАП		Н. Шикман				Детальний план території	Стадія	Аркуш	Аркушів
Архітектор		Н. Шикман					ДПТ		
Н. контр.		Н. Шикман							
						Схема розташування території у планувальній структурі населеного пункту	Архітектор Шикман Н. кваліфікаційний сертифікат АА №004654		

ПЛАН ІСНУЮЧОГО ВИКОРИСТАННЯ ТЕРИТОРІЇ, СУМІЩЕНИЙ З ОПОРНИМ ПЛАНОМ ТА СХЕМОЮ ІСНУЮЧИХ ПЛАНУВАЛЬНИХ ОБМЕЖЕНЬ М 1 : 500

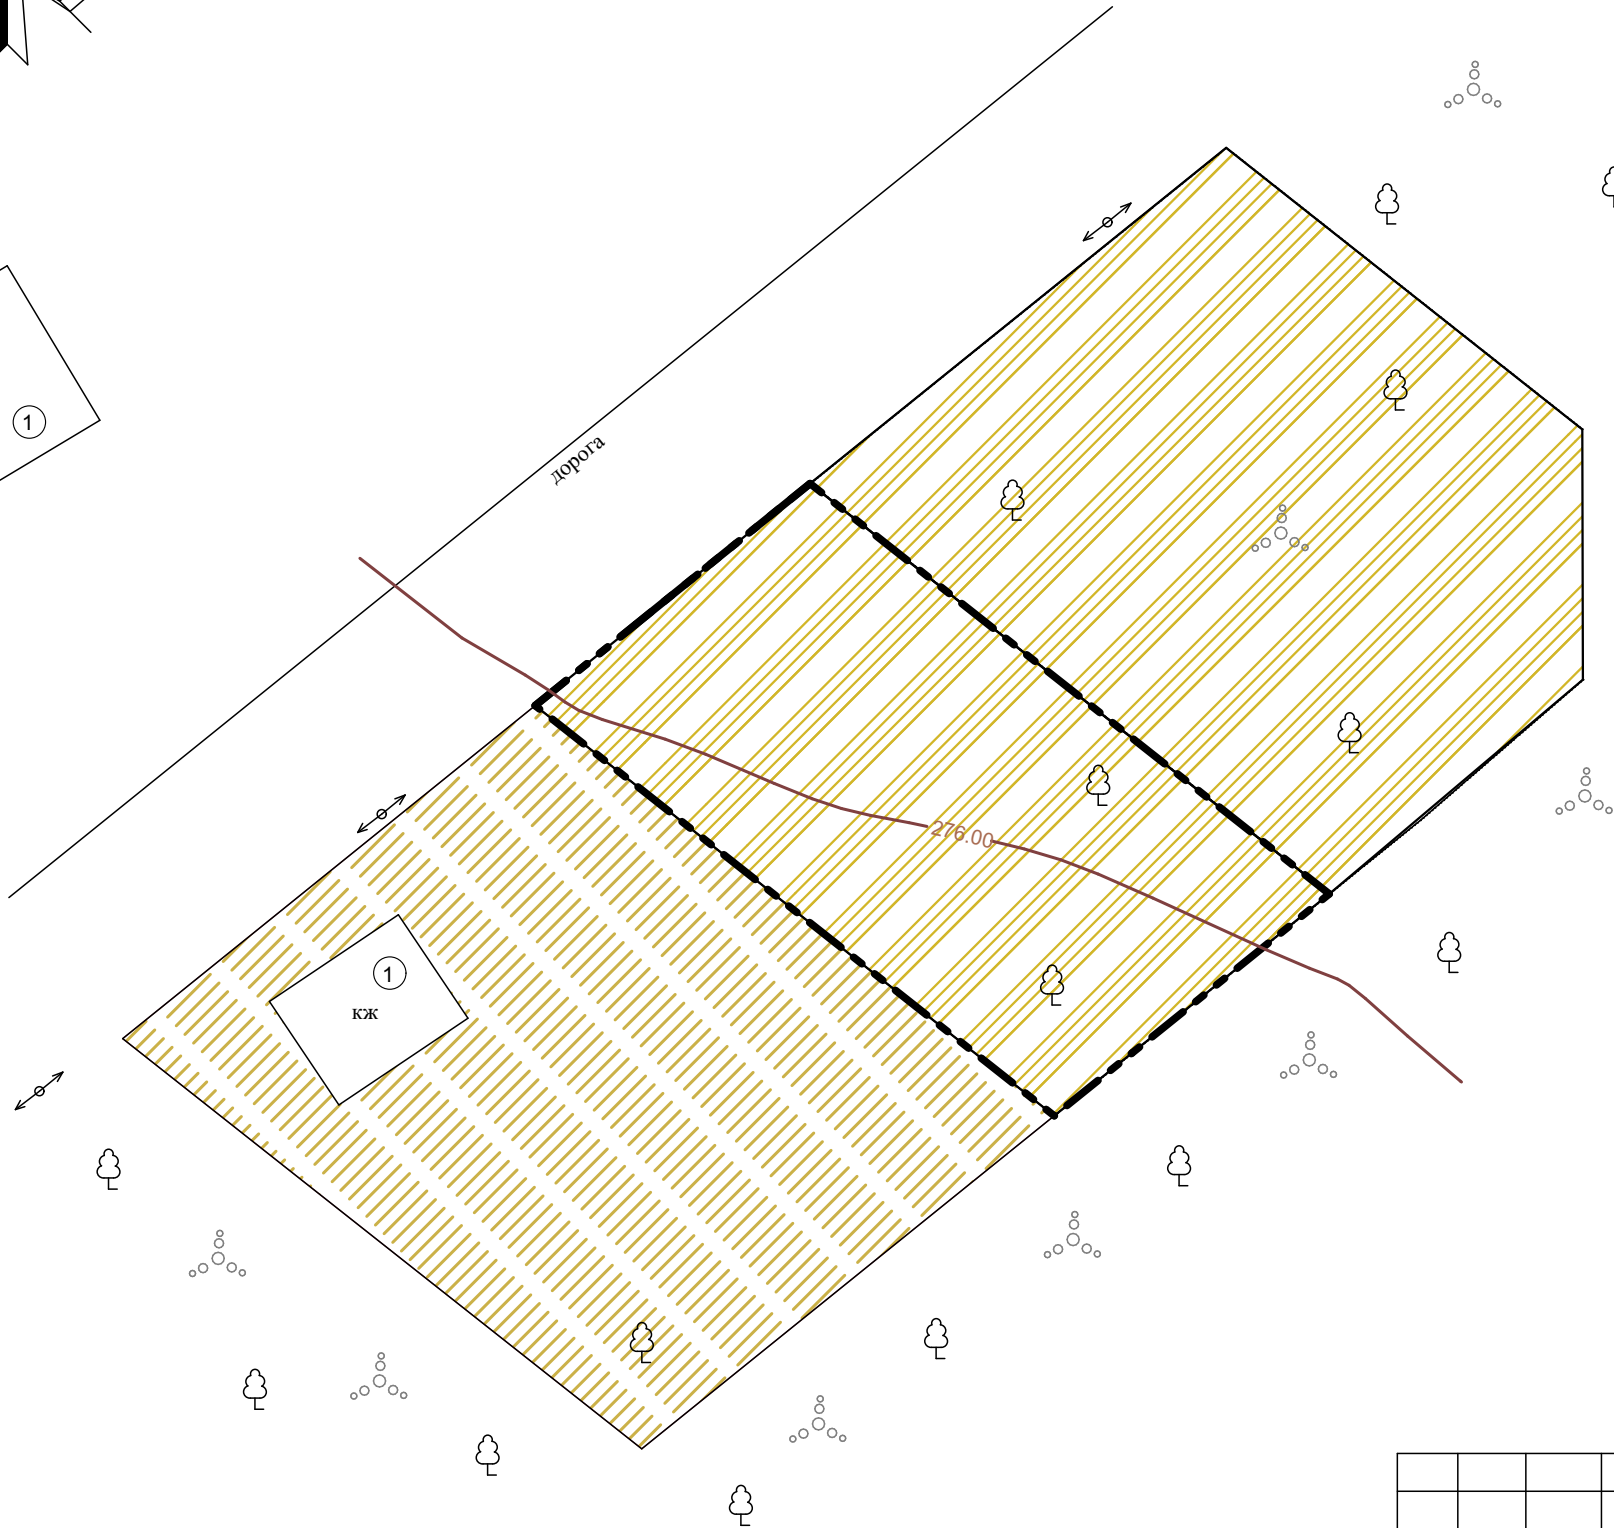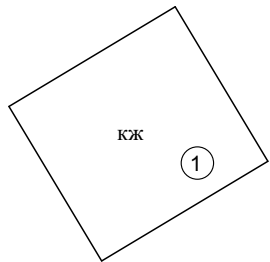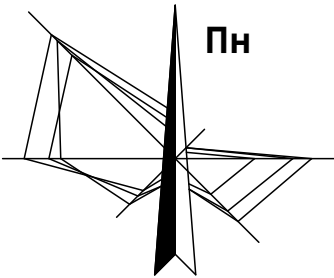

Умовні позначення

Позначення	Найменування
	Межа розроблення детального плану території
	Територія житлової садибної забудови
	Територія для ведення особистого селянського господарства
	ЛЕП
	Дорога
	Межі ділянок
	індивідуальні житлові будинки


Експлікація

1. Існуючі житлові будинки

Теп

Площа ділянки - 0,1000 Га

зм.	к-ть.	арк.	докум.	Підпис	Дата	Детальний план території
ГАП		Н. Шикман				Стадія
Архітектор		Н. Шикман				ДПТ
Н. контр.		Н. Шикман				Аркуш
						Аркушів
						План існуючого використання території, суміщений з опорним планом та схемою існуючих планувальних обмежень М 1:500,
						Архітектор Шикман Н. кваліфікаційний сертифікат АА №004654

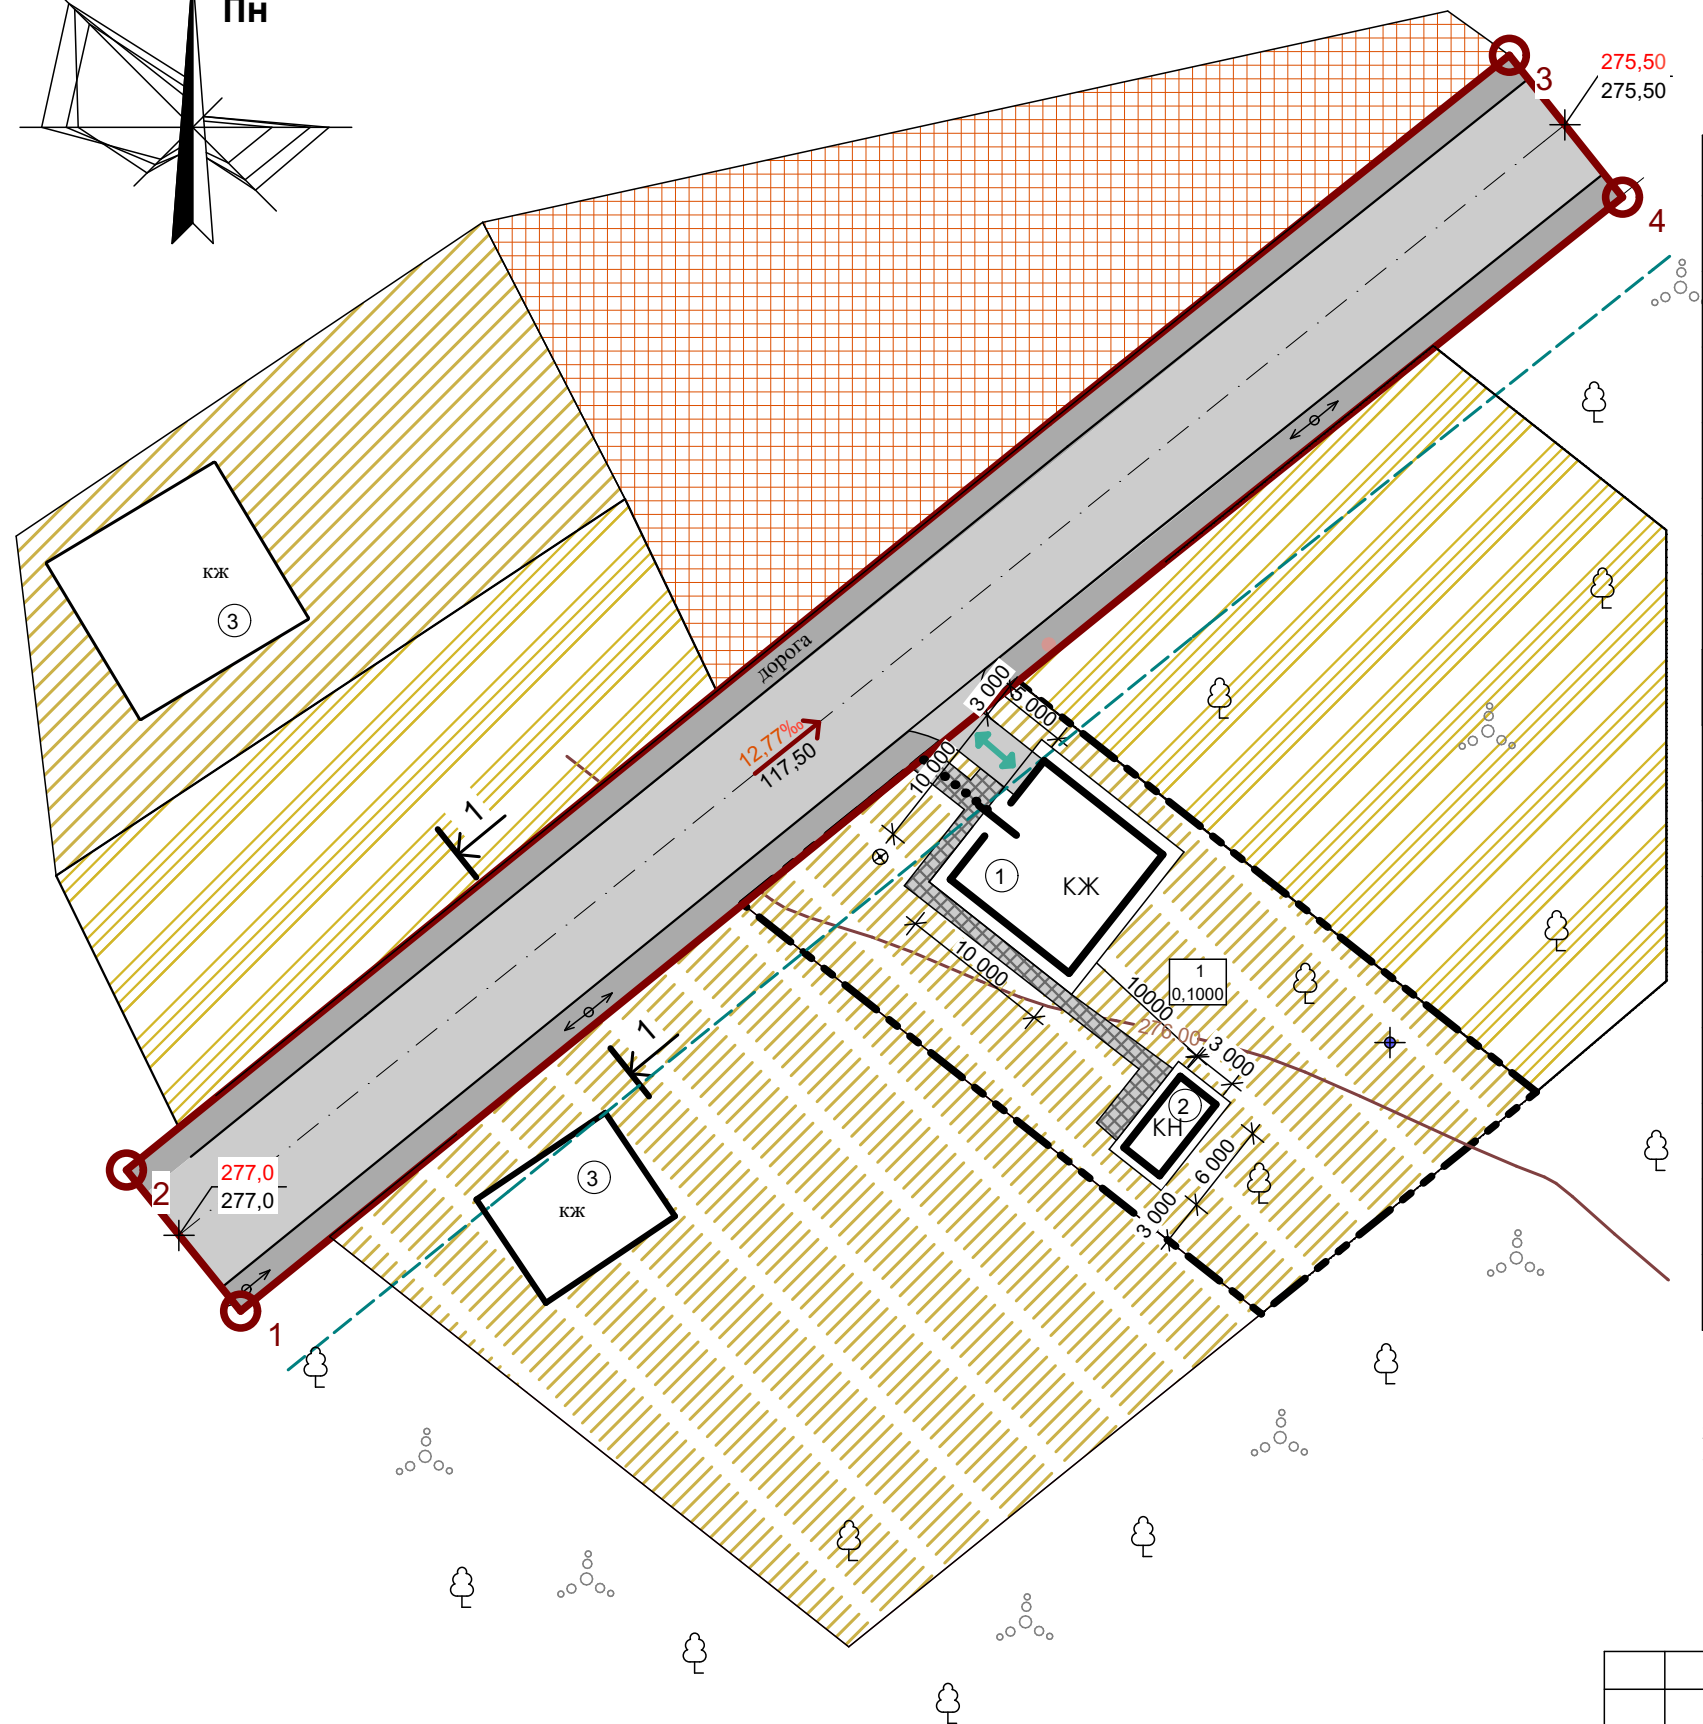



Позначення існуючі		Найменування
		Межа розроблення детального плану території
		Територія для ведення особистого селянського господарства
		Територія для будівництва і обслуговування житлового будинку, господарських будівель і споруд
		Територія громадської забудови
		ЛЕП
		Господарська будівля
		Індивідуальний житловий будинок
		Дорога, червоні лінії
		Рух транспорту
		Рух пішоходів
		Лінія забудови
		Номер ділянки площа
		Септик
		Шахтний колодязь
		Існуюча відмітка Проектна відмітка
		Ухил (проміле) Довжина (м)

1. Проектований індивідуальний житловий будинок
2. Проектована господарська будівля
3. Існуючі житлові будинки

Площа ділянки - 0,1000 Га
Площа забудови - 118,0 м²

						Детальний план території земельної ділянки в селі Ст. Лисець, кадастровий номер 2625885800:08:001:1058, яка змінюється з земельної ділянки для ведення особистого селянського господарства в земельну ділянку для будівництва та обслуговування житлового будинку, господарських будівель та споруд			
зм.	к-ть.	арк.	докум.	Підпис	Дата				
ГАП		Н. Шикман				Детальний план території	Стадія	Аркуш	Аркушів
Архітектор		Н. Шикман					ДПТ		
Н. контр.		Н. Шикман							
						Схема інженерної підготовки території та вертикального планування, суміщена з планом червоних ліній М 1:500,	Архітектор Шикман Н. кваліфікаційний сертифікат АА №004654		

СХЕМА ІНЖЕНЕРНИХ МЕРЕЖ, СПОРУД І ВИКОРИСТАННЯ ПІДЗЕМНОГО ПРОСТОРУ М 1 : 500

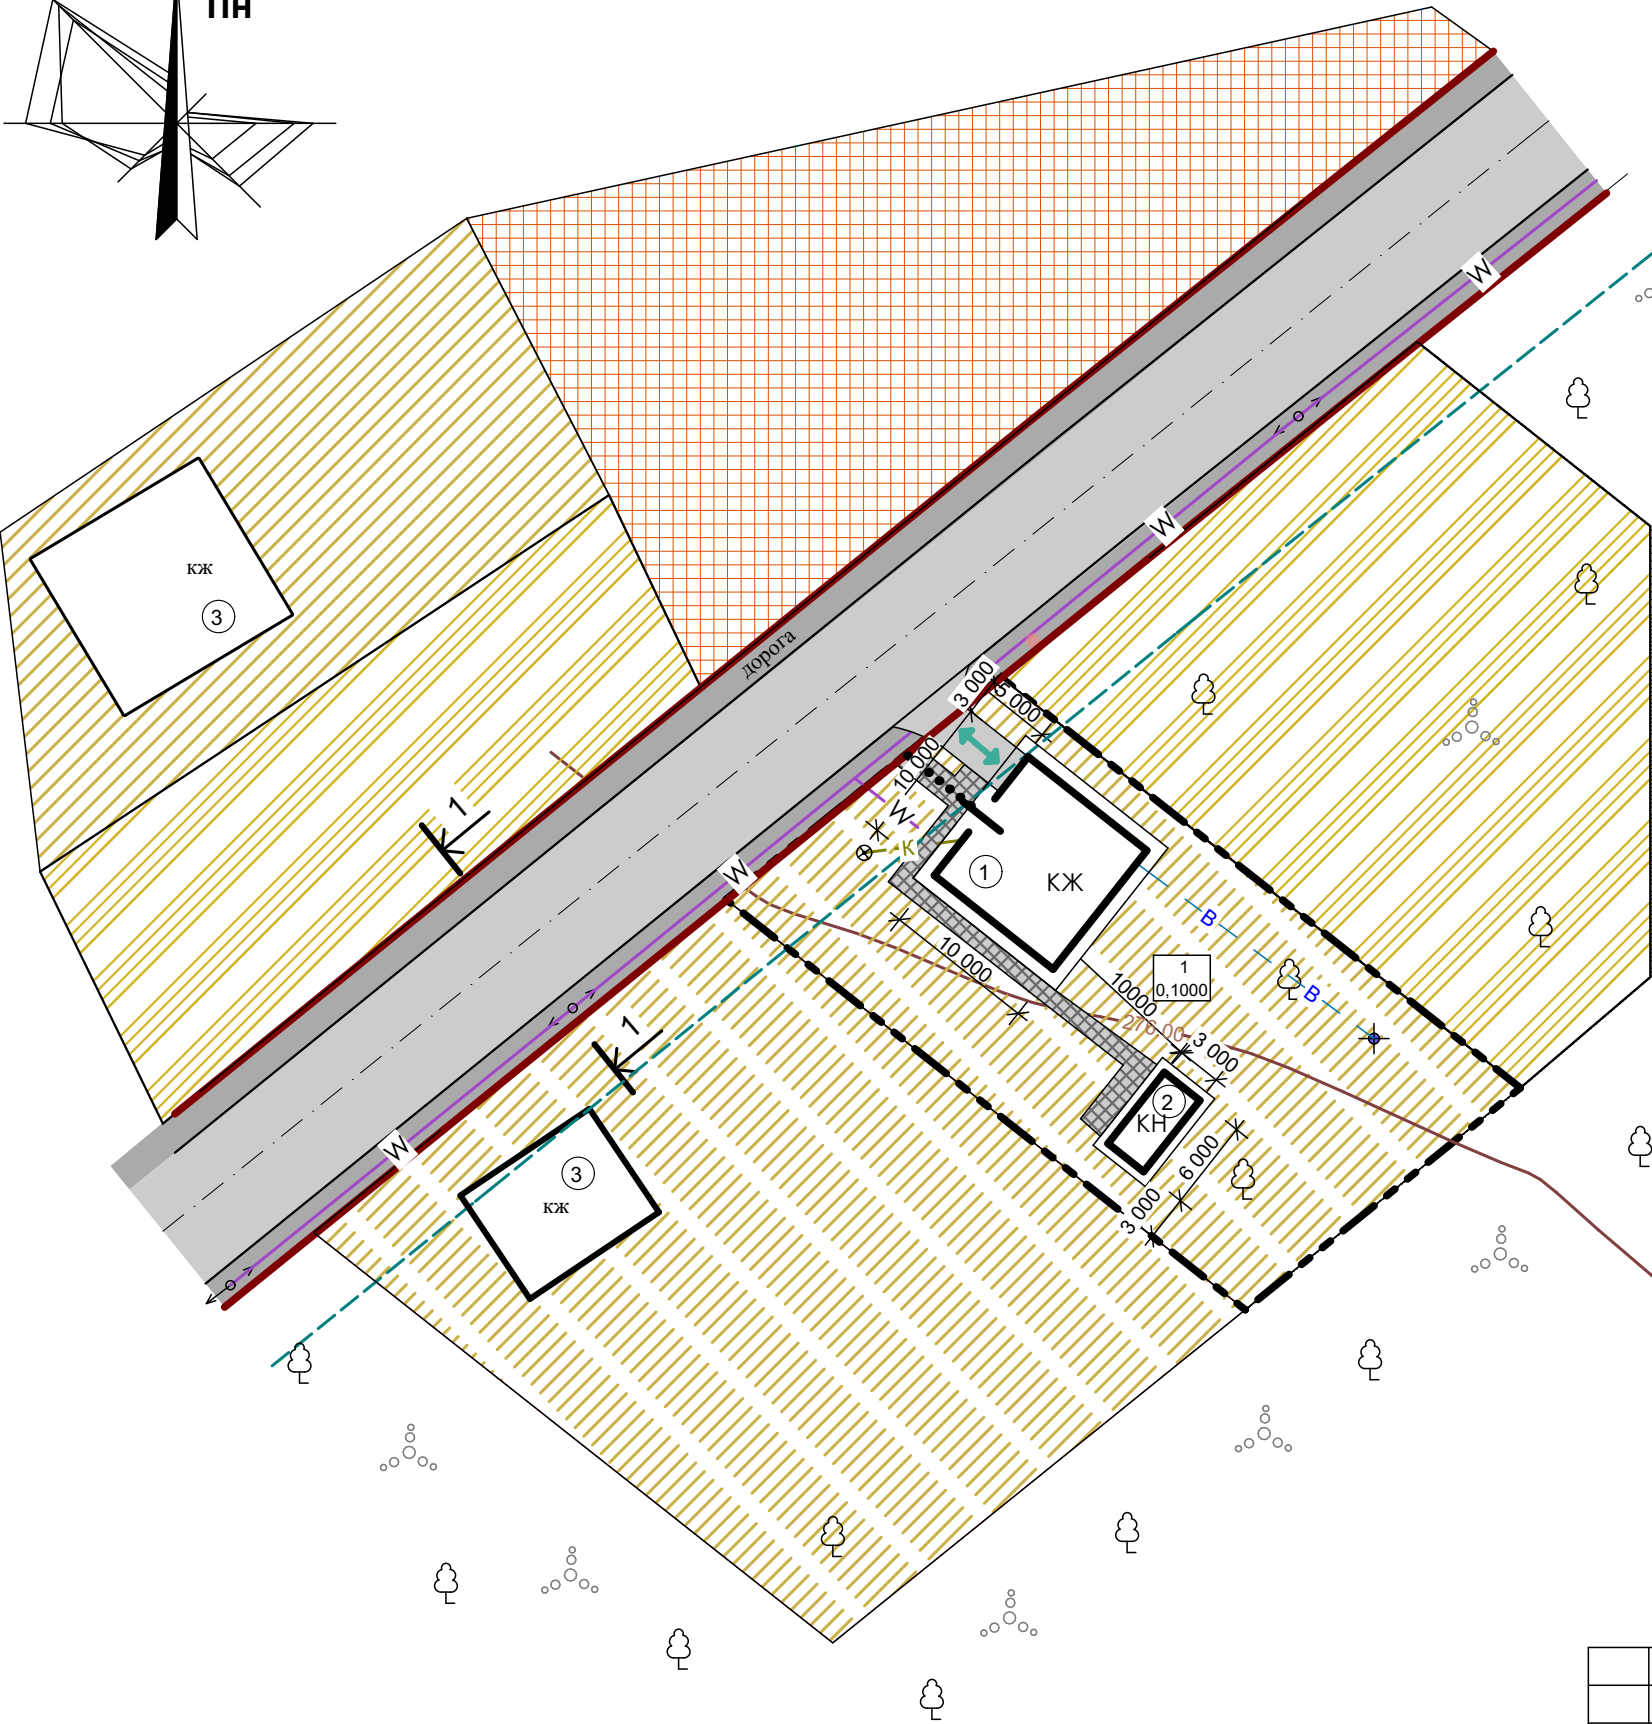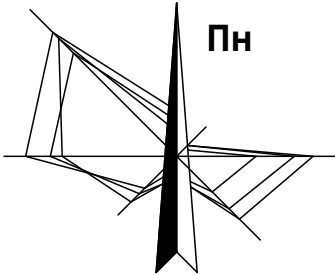

Умовні позначення

Позначення існуючі		Найменування
		Межа розроблення детального плану території
		Територія для ведення особистого селянського господарства
		Територія для будівництва і обслуговування житлового будинку, господарських будівель і споруд
		Територія громадської забудови
		ЛЕП
		Господарська будівля
		Індивідуальний житловий будинок
		Дорога, червоні лінії
		Рух транспорту
		Рух пішоходів
		Лінія забудови
		Номер ділянки площа
		Септик
		Шахтний колодязь
		Каналізація
		Водопровід
		ЛЕП


Експлікація

1. Проектований індивідуальний житловий будинок
2. Проектована господарська будівля
3. Існуючі житлові будинки

Теп

Площа ділянки - 0,1000 Га
Площа забудови - 118,0 м²

зм.	к-ть.	арк.	докум.	Підпис	Дата	Детальний план території			
ГАП		Н. Шикман				Детальний план території			
Архітектор		Н. Шикман							
Н. контр.		Н. Шикман							
						Схема інженерних мереж, споруд та використання підземного простору М 1:500			
						Детальний план території земельної ділянки в селі Ст. Лисець, кадастровий номер 2625885800:08:001:1058, яка змінюється з земельної ділянки для ведення особистого селянського господарства в земельну ділянку для будівництва та обслуговування житлового будинку, господарських будівель та споруд			
						Архітектор Шикман Н. кваліфікаційний сертифікат АА №004654			

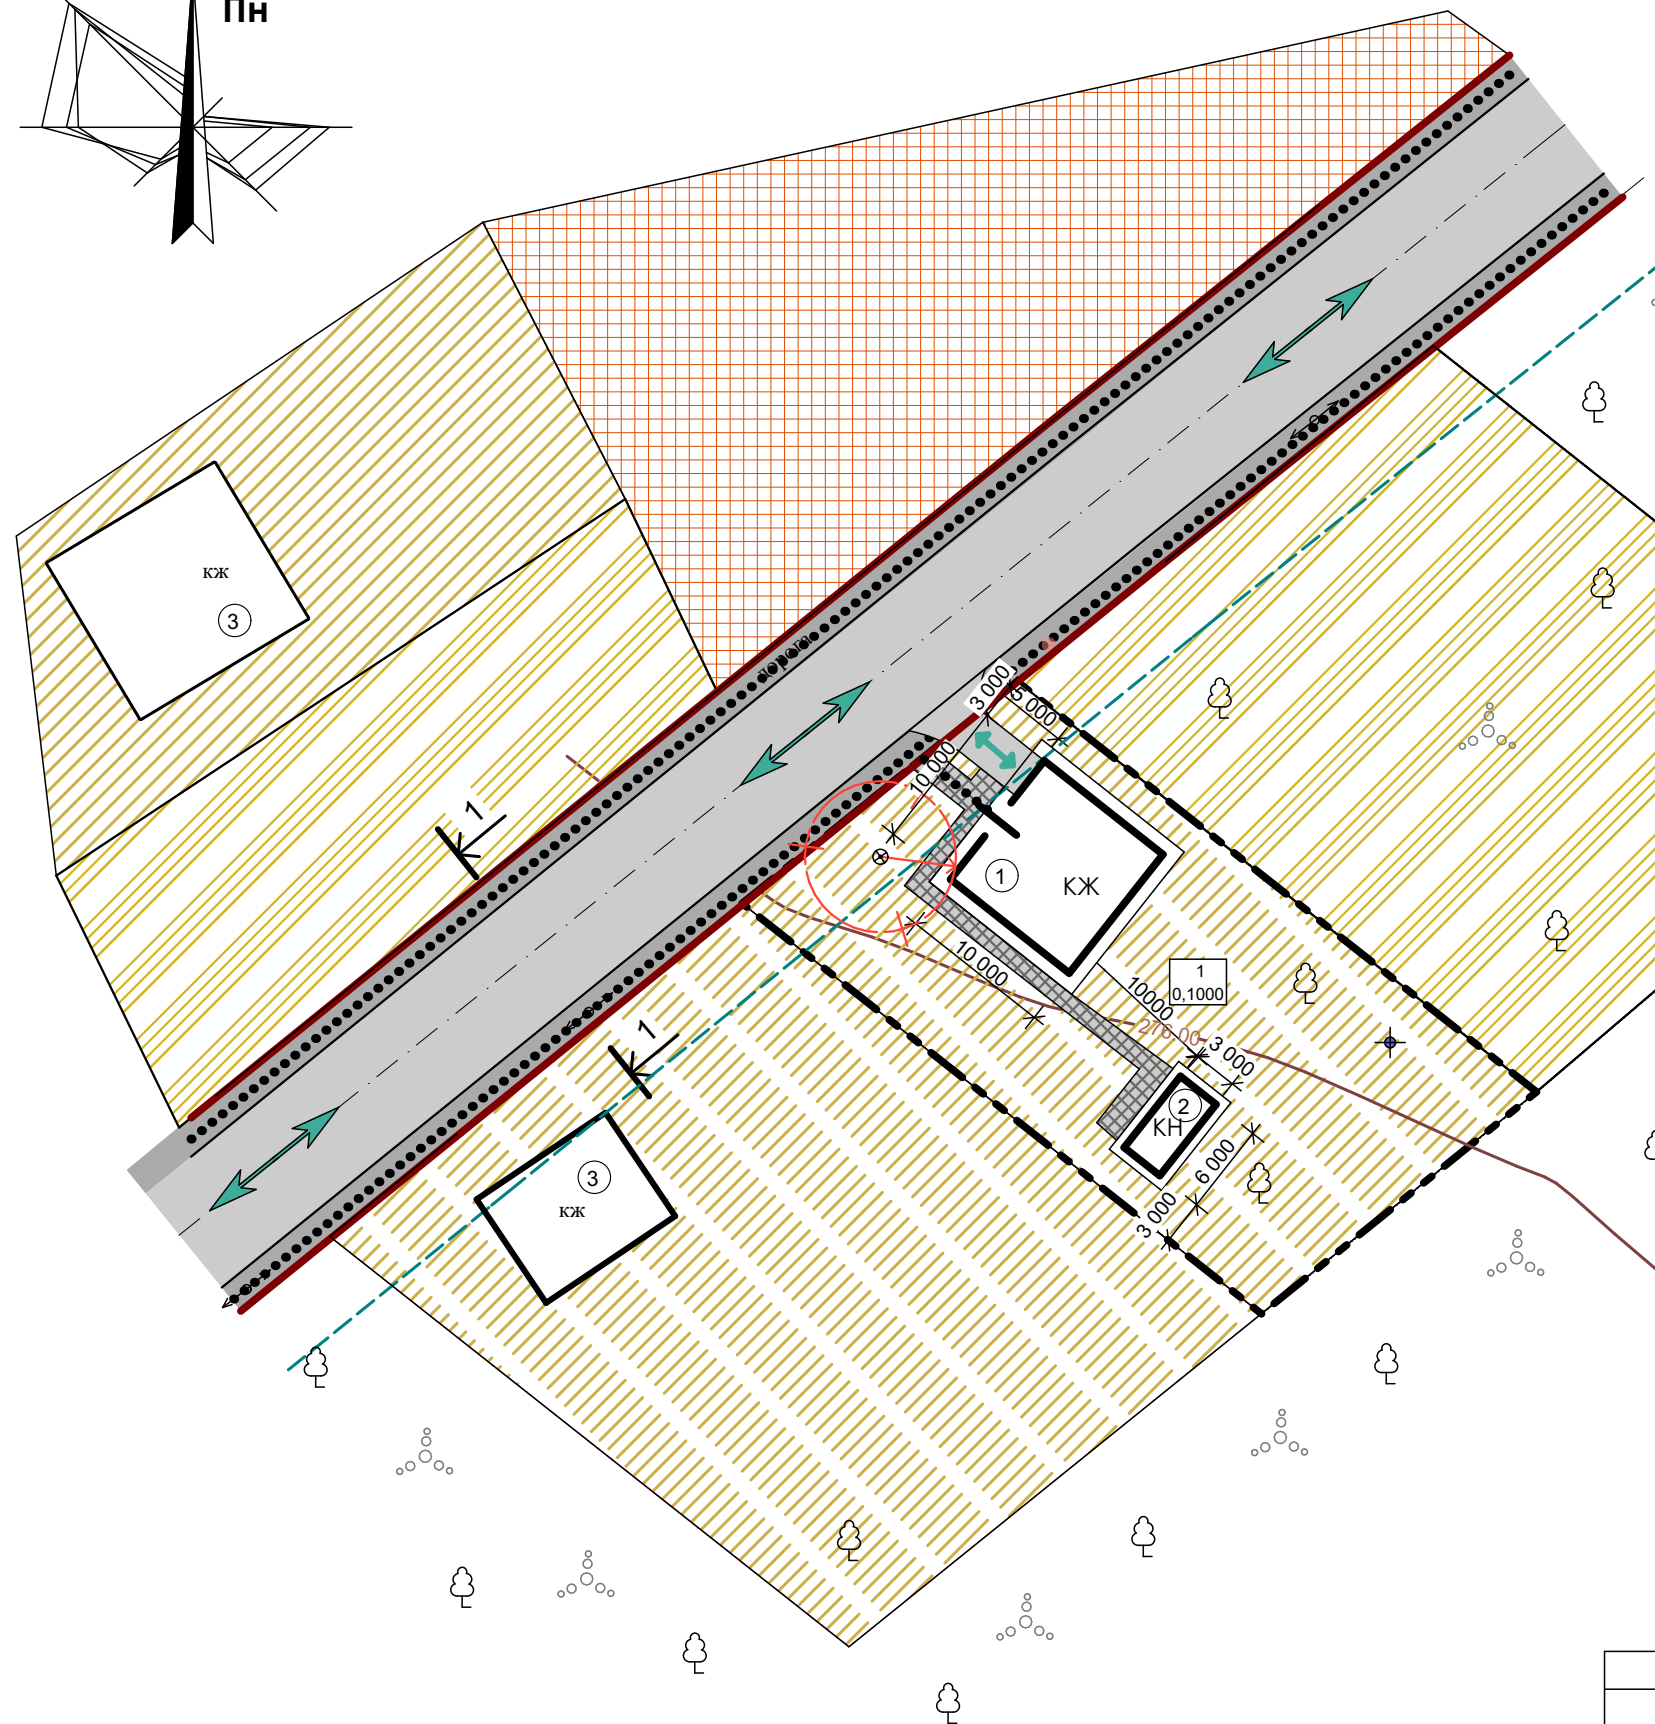

Позначення існуючі		Найменування
		Межа розроблення детального плану території
		Територія для ведення особистого селянського господарства
		Територія для будівництва і обслуговування житлового будинку, господарських будівель і споруд
		Територія громадської забудови
		ЛЕП
		Господарська будівля
		Індивідуальний житловий будинок
		Дорога, червоні лінії
		Рух транспорту
		Рух пішоходів
		Лінія забудови
		Номер ділянки площа
		Септик
		Шахтний колодязь

**Поперечний профіль вулиці
Розріз 1-1**

червона лінія

тротуар

2%


2%

тротуар

червона лінія

1. Проектований індивідуальний житловий будинок
2. Проектована господарська будівля
3. Існуючі житлові будинки

Площа ділянки - 0,1000 Га
Площа забудови - 118,0 м²

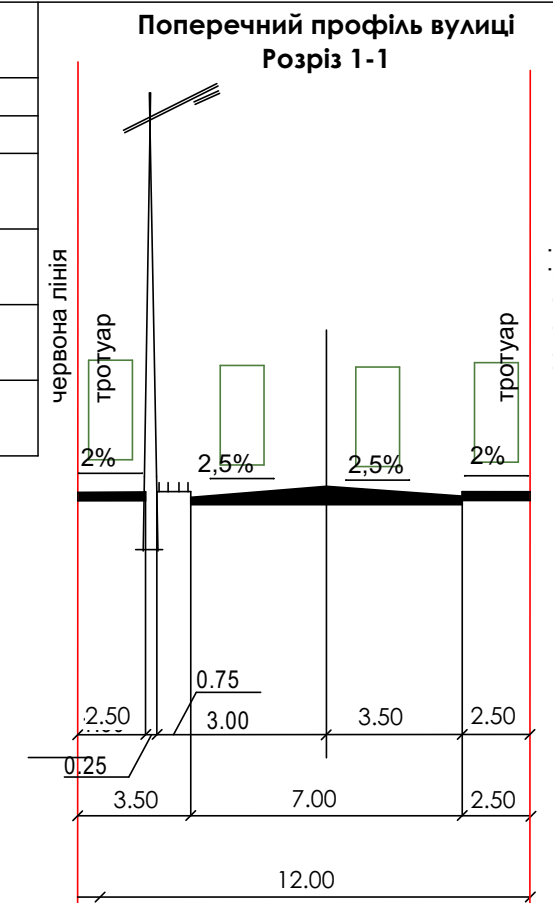

						Детальний план території земельної ділянки в селі Ст. Лисець, кадастровий номер 2625885800:08:001:1058, яка змінюється з земельної ділянки для ведення особистого селянського господарства в земельну ділянку для будівництва та обслуговування житлового будинку, господарських будівель та споруд			
зм.	к-ть.	арк.	докум.	Підпис	Дата				
ГАП		Н. Шикман				Детальний план території	Стадія	Аркуш	Аркушів
Архітектор		Н. Шикман					ДПТ		
Н. контр.		Н. Шикман							
						Проектний план, суміщений зі схемою проектних планувальних обмежень та схемою руху транспорту та пішоходів М 1:500,	Архітектор Шикман Н. кваліфікаційний сертифікат АА №004654		